

## СХЕМА

границ земельного участка

Разрешенное использование земельного участка:

**Предпринимательство**

Местоположение: **Ханты-Мансийский автономный округ - Югра,**  
**городской округ Югорск, город Югорск,**  
**улица Торговая, земельный участок 6**


Площадь земельного участка **3704 кв. метра**

Кадастровый номер земельного участка: **86:22:0004004:1450**

Категория земель: **земли населенных пунктов**

Вид территориальной зоны: **Зона делового, общественного и коммерческого назначения (код зоны ОД-2)**

На земельном участке планируется размещение объекта предпринимательства (магазин, торговый центр, гостиница, общественное питание, офис)

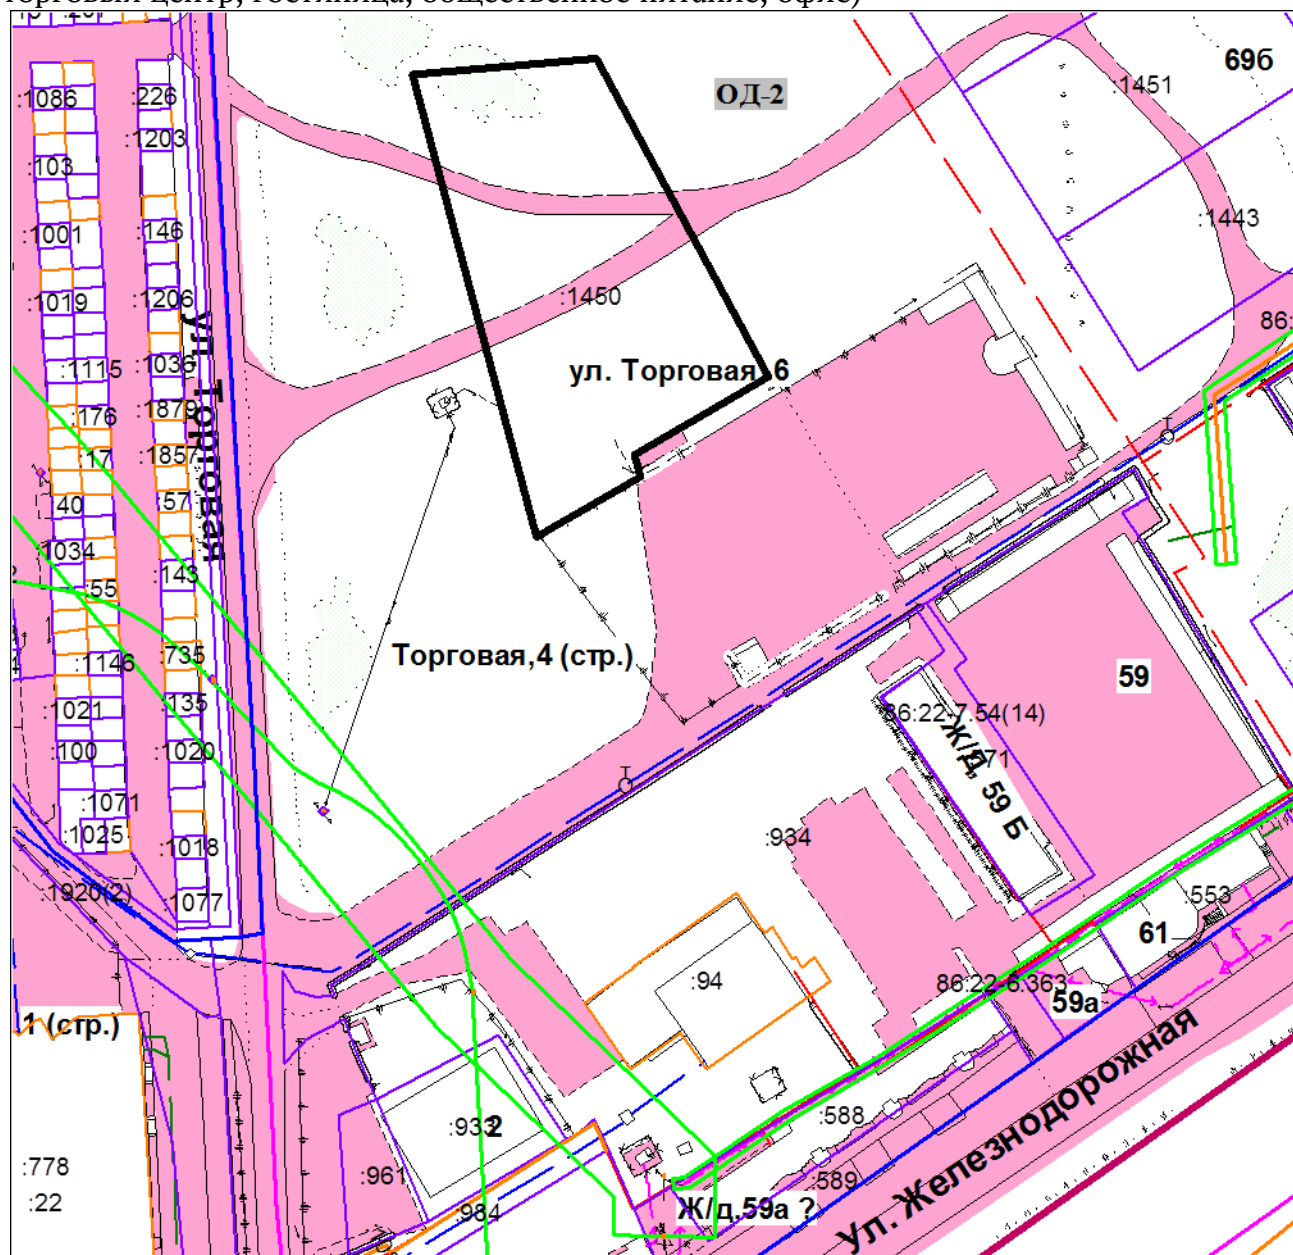

УСЛОВНЫЕ ОБОЗНАЧЕНИЯ


Масштаб 1:1500



границы земельного участка для размещения объекта



смежные земельные участки

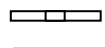

границы территориальных зон



код территориальной зоны