


5 микрорайон

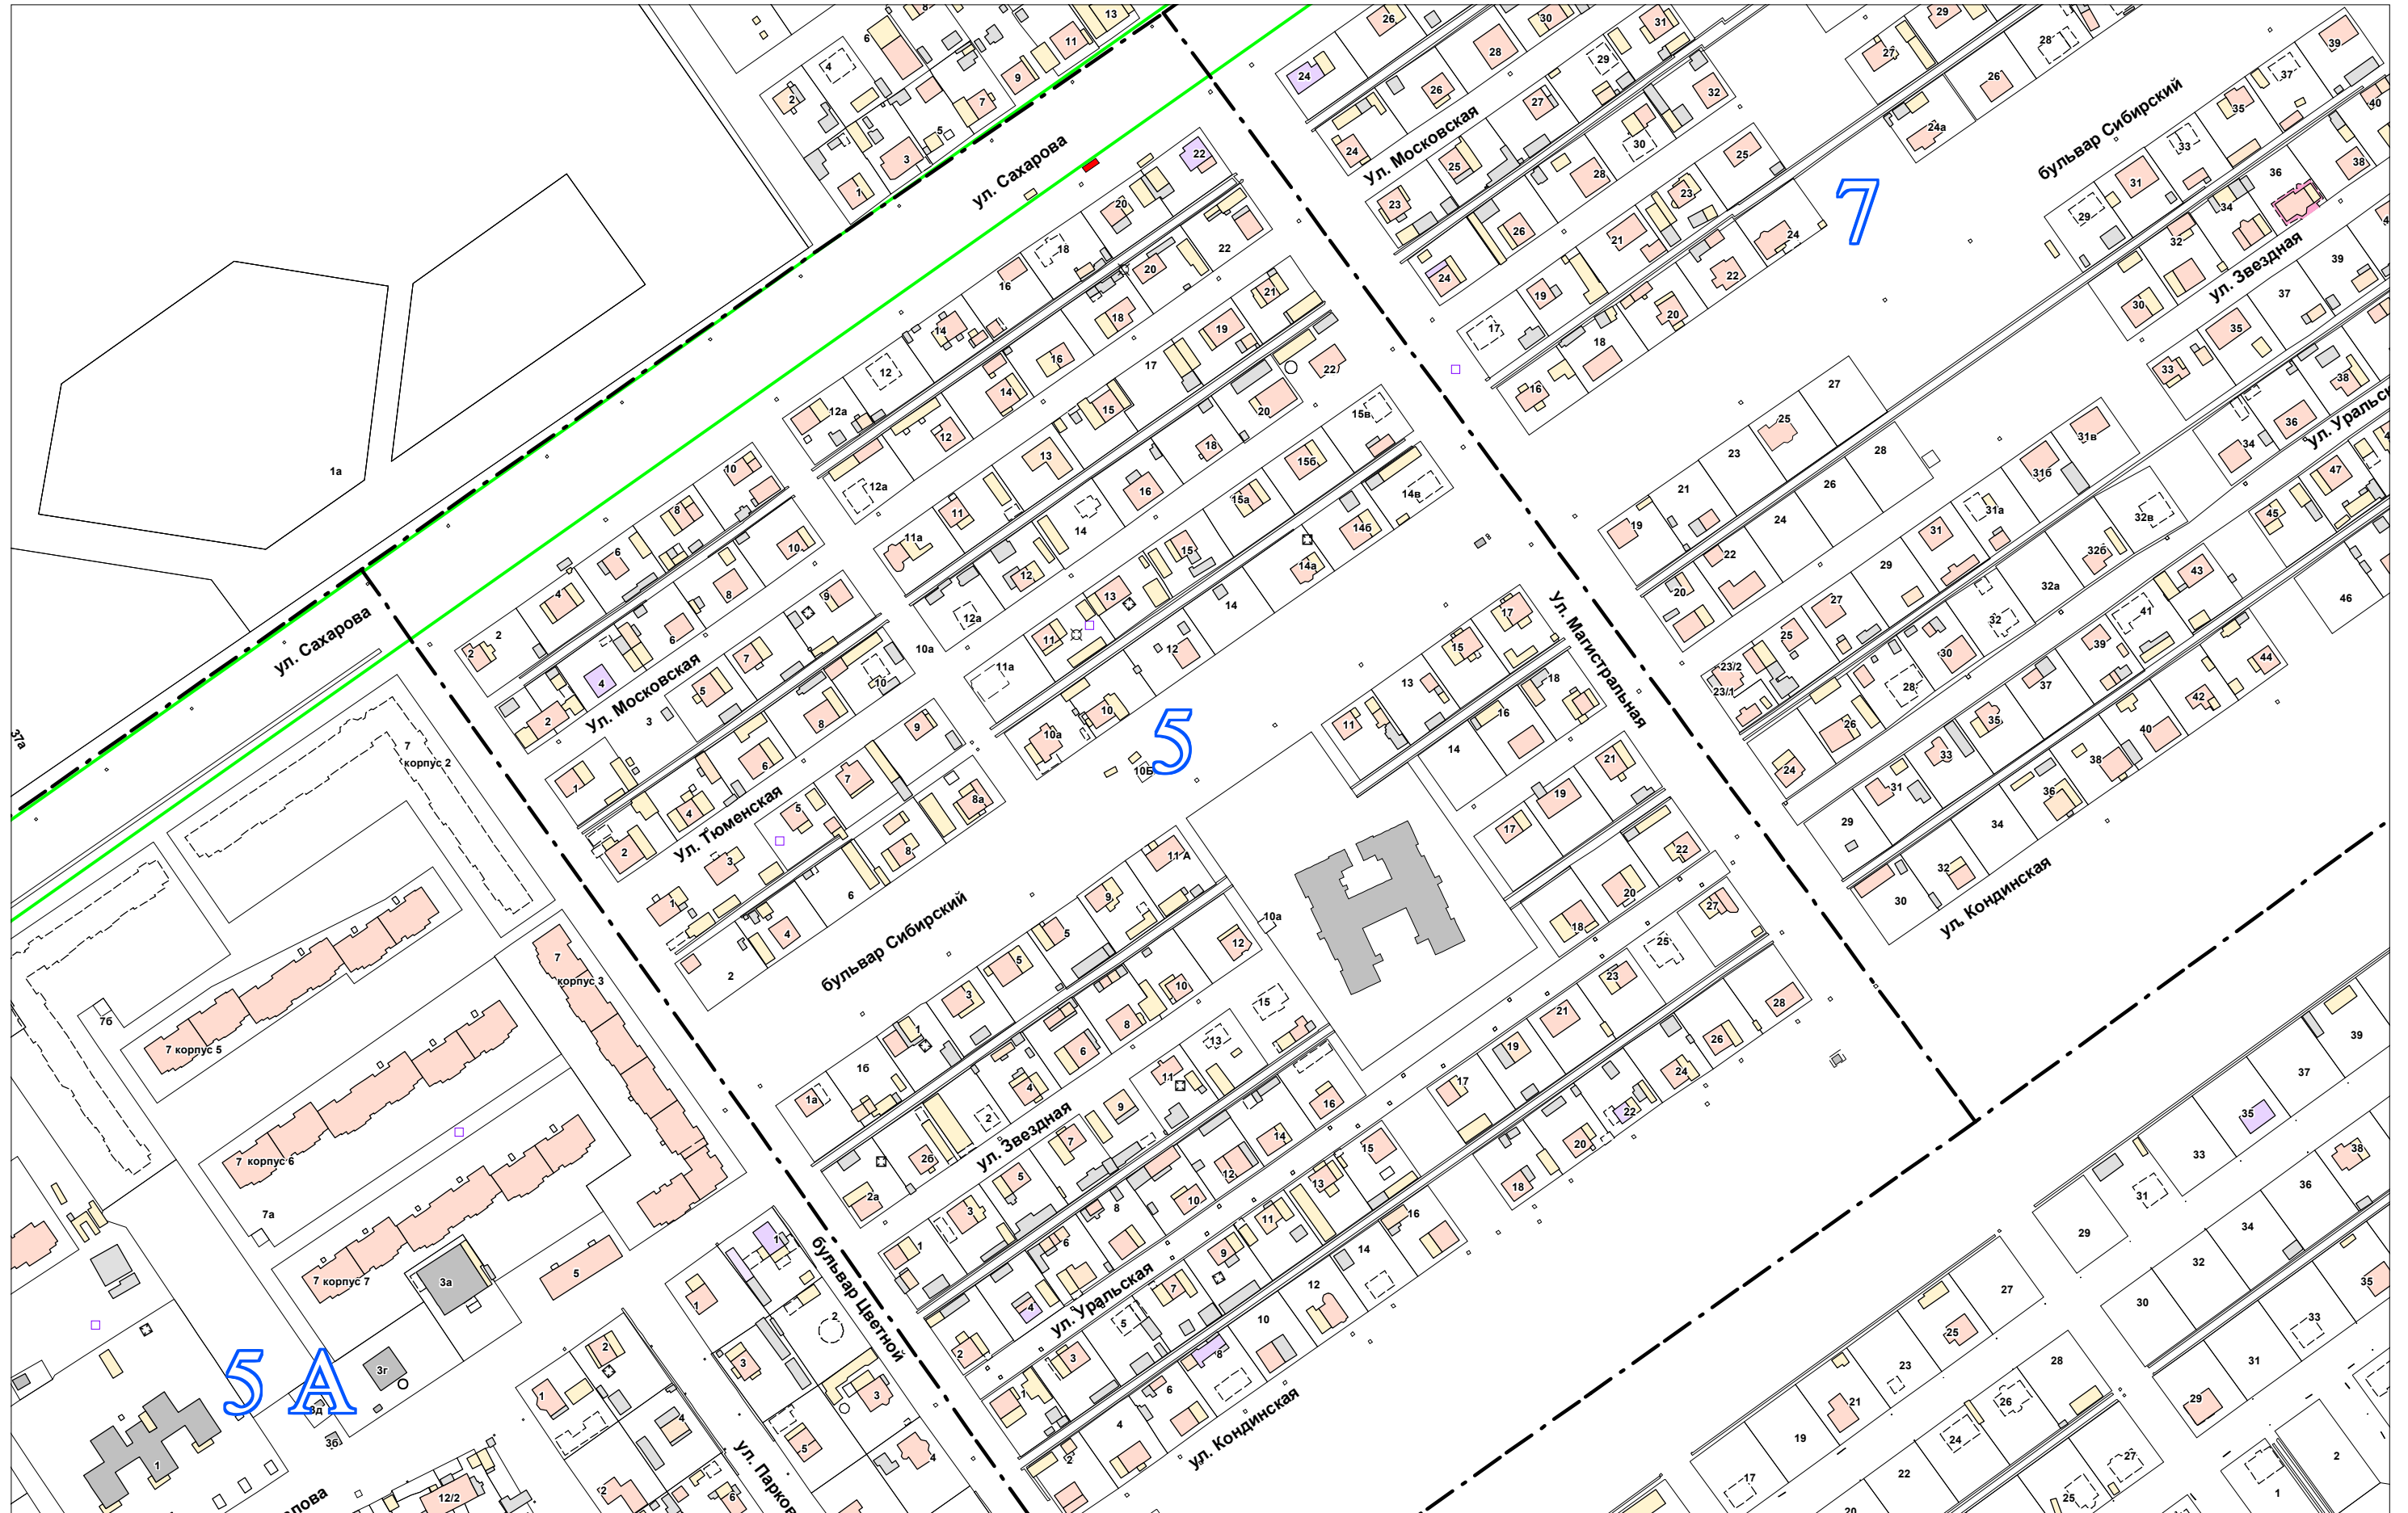

 - контейнерная площадка 4*9(м)