


# 13 микрорайон

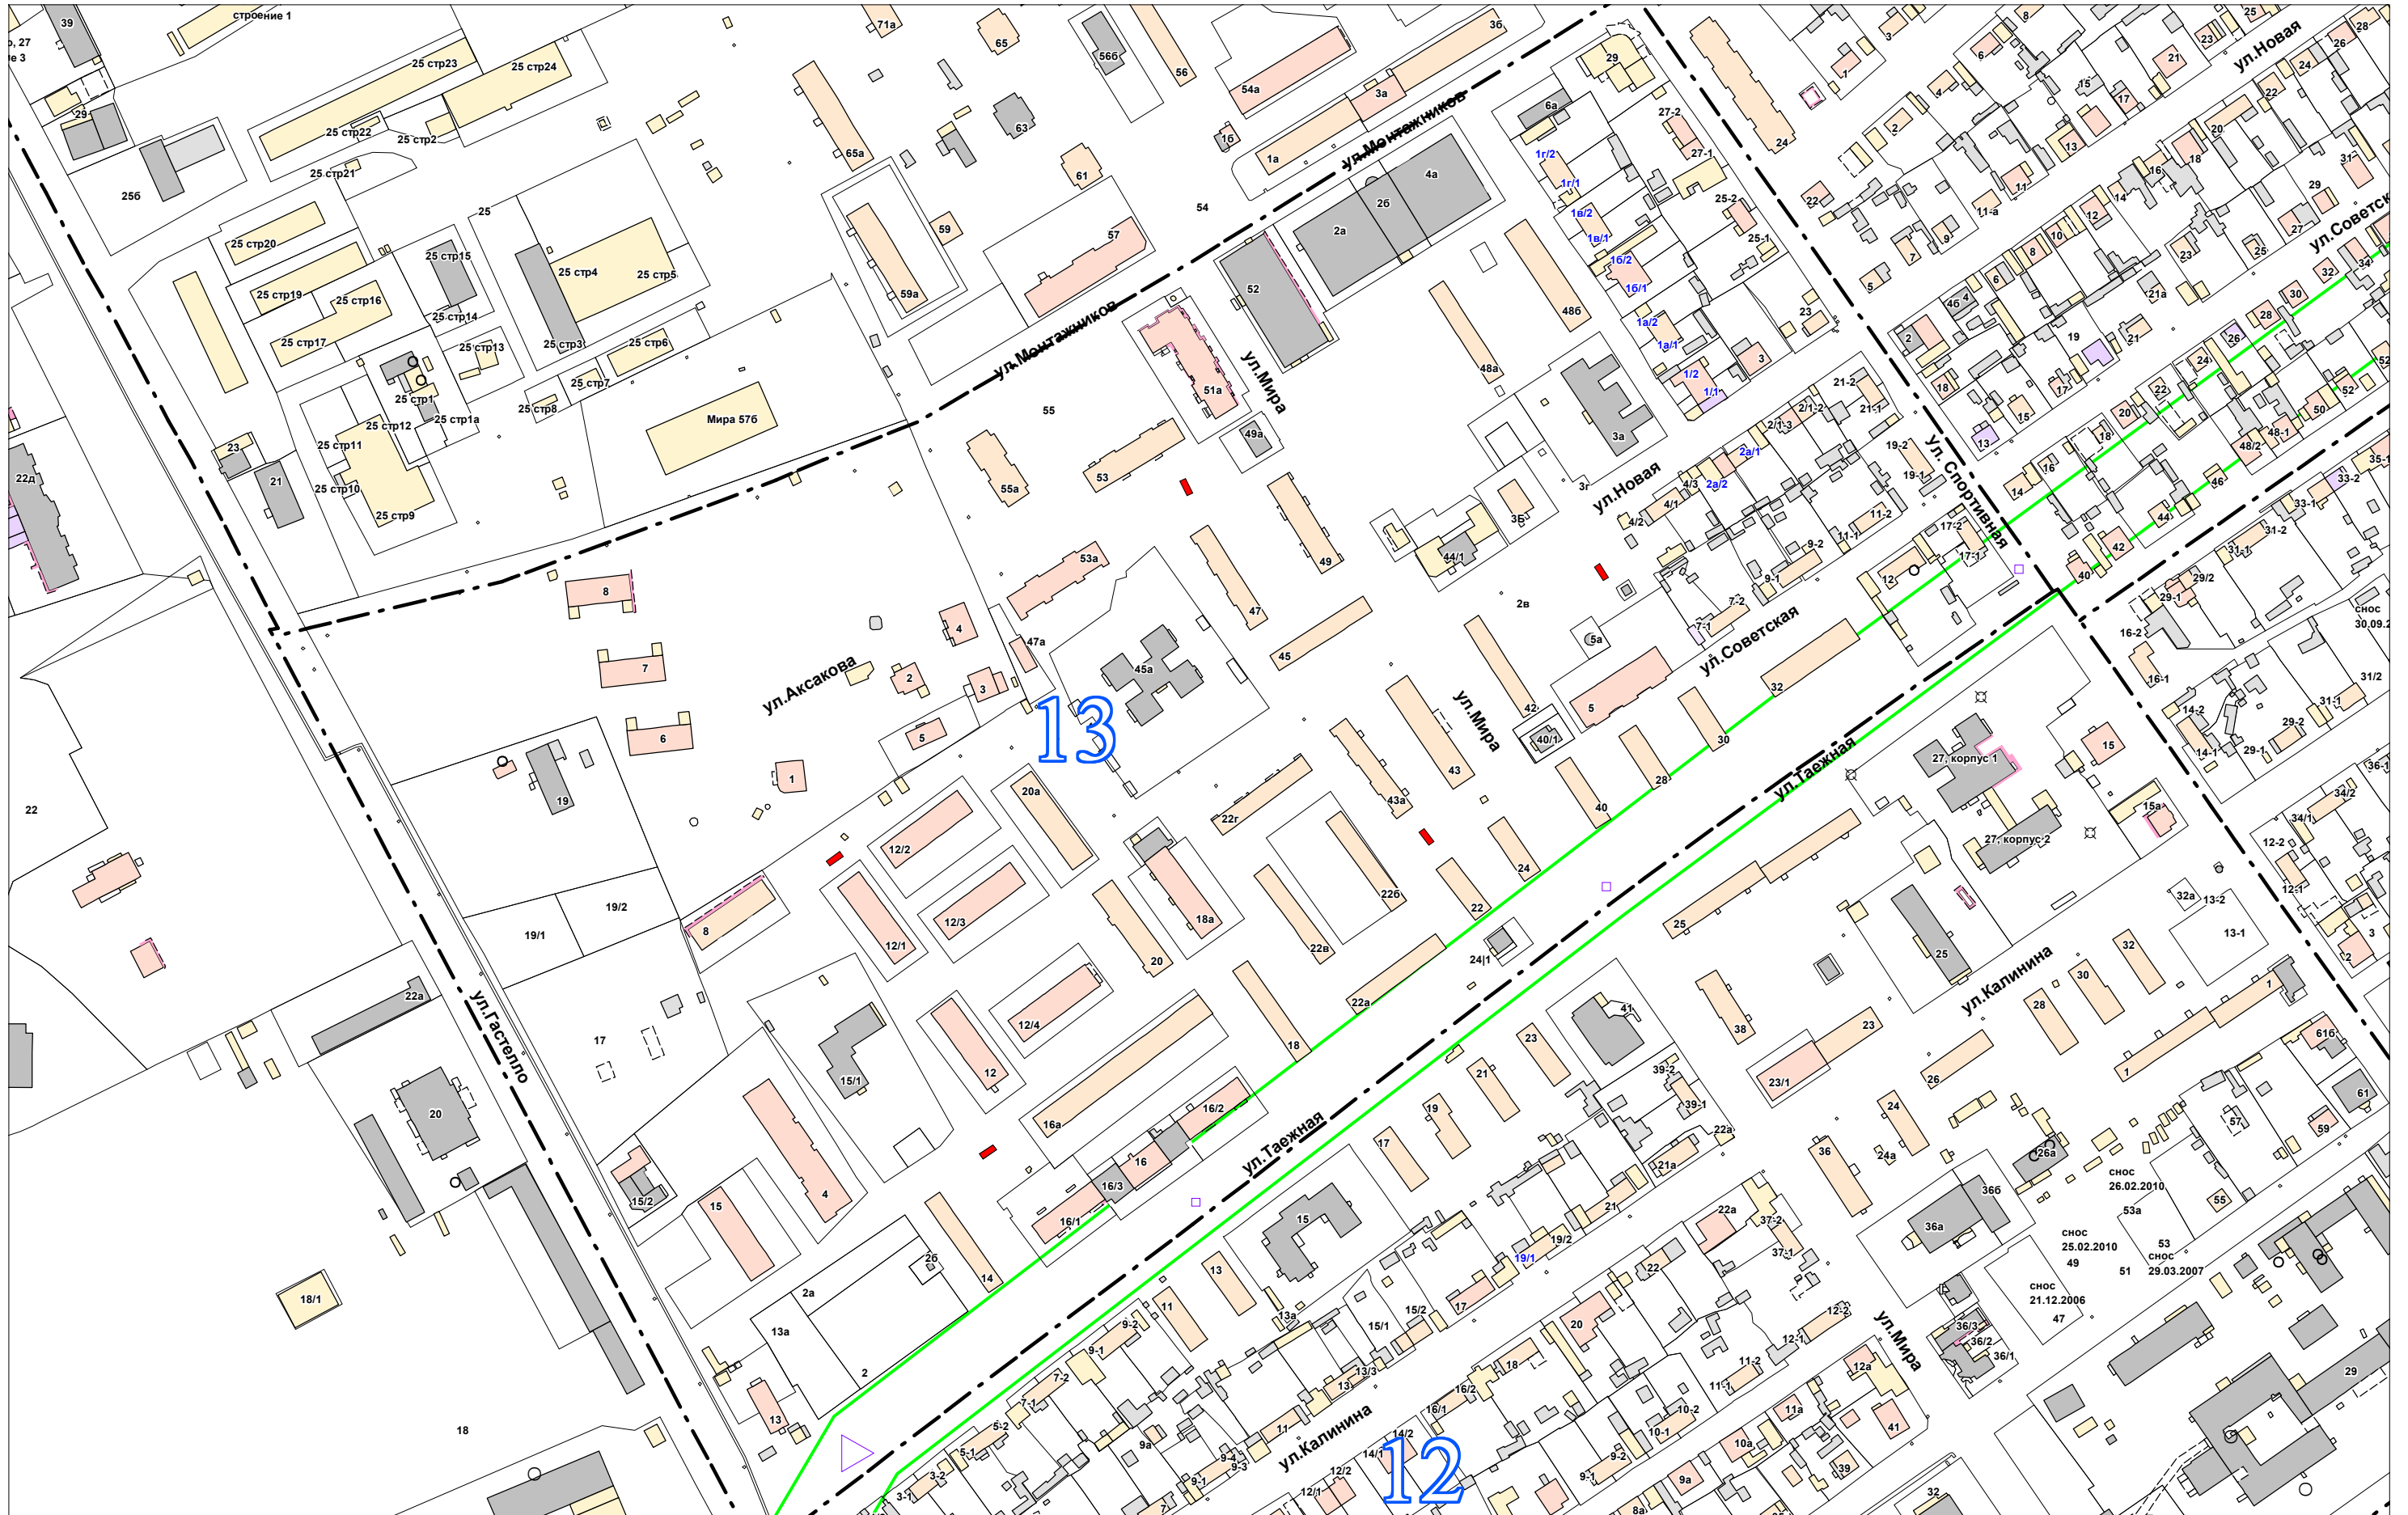

 - контейнерная площадка 4\*9(м)

М 1:3000