

СХЕМА

границ земельного участка

Разрешенное использование земельного участка:

Многоэтажная жилая застройка (высотная застройка) (код 2.6)

Местоположение: Ханты-Мансийский автономный округ - Югра,
город Югорск, улица Октябрьская, участок 3


Площадь земельного участка **3 280 кв. метров**

Кадастровый номер земельного участка: **86:22:0005002:2627**

Категория земель: **земли населенных пунктов**

Вид территориальной зоны: **Общественно – деловая многофункциональная зона общегородского значения (код зоны – О.1)**

На земельном участке планируется строительство многоквартирного жилого дома с количеством этажей не более 9-ти

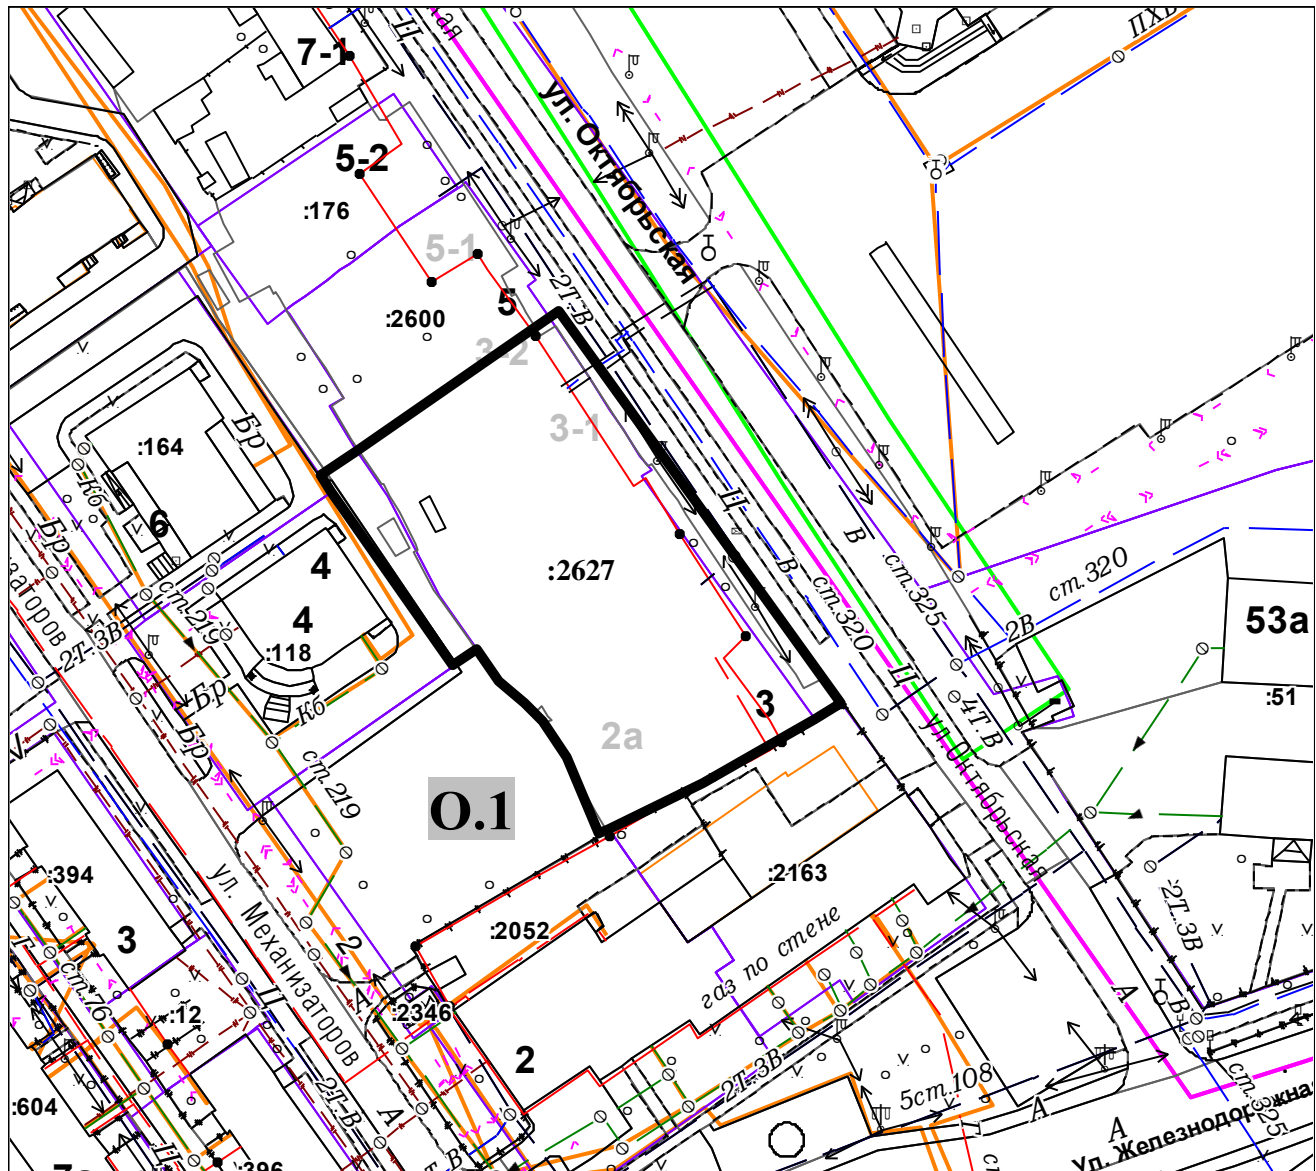

УСЛОВНЫЕ ОБОЗНАЧЕНИЯ


Масштаб 1:1200



границы земельного участка для размещения многоквартирного жилого дома



смежные земельные участки

 

границы территориальных зон

0.1

код территориальной зоны