


СХЕМА ИСПОЛЬЗОВАНИЯ И СОСТОЯНИЯ ТЕРРИТОРИИ В ПЕРИОД
ПОДГОТОВКИ ПРОЕКТА ПЛАНИРОВКИ ТЕРРИТОРИИ (опорный план) М 1:2000

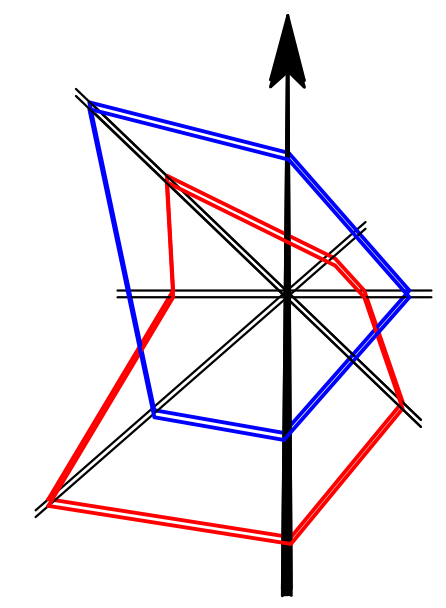

УСЛОВНЫЕ ОБОЗНАЧЕНИЯ
ГРАНИЦЫ И ТЕРРИТОРИИ:

Граница проекта планировки

ФУНКЦИОНАЛЬНЫЕ ЗОНЫ В
ГРАНИЦАХ ПРОЕКТА ПЛАНИРОВКИ:

Зона природных территорий

Дорожно-транспортная территория

ЗНАКИ:

Автозаправочная станция

Автобусная остановка

ТРАНСПОРТНАЯ ИНФРАСТРУКТУРА :

Магистральная дорога районного значения

Магистральная дорога общегородского значения

Железная дорога

ЗДАНИЯ И СООРУЖЕНИЯ:

Общие здания, магазин

Автозаправочная станция.

Согласовано
Инв. подл. Прог. и дата Взам. инвб.

					8П-13-ПП			
					Проект планировки 17 микрорайона в г. Югорск Обосновывающая часть			
Изм.	Колуч.	Лист	№ док	Подп.	Дата	Стадия	Лист	Листов
Разработ.	Целикова					Проект планировки	1	
Проб.	Малькова					ПД		
ТИП	Визенько							
					Схема использования и состояния территории в период подготовки проекта планировки территории М 1:2000			
					ЗАО "ПолиТехСтрой"			
Н.контр.	Визенько							