

ДИЗАЙН-ПРОЕКТ ПО ОБЪЕКТУ
«БЛАГОУСТРОЙСТВО МЕМОРИАЛА ЗАЩИТНИКАМ ОТЕЧЕСТВА И ПЕРВОПРОХОДЦАМ
ЗЕМЛИ ЮГОРСКОЙ В ГОРОДЕ ЮГОРСКЕ»



ШИФР ПРОЕКТА: 06-12.17

Содержание

стр.2	Содержание	стр.23	Цветовое решение. Вариант 1
стр.3	Фотофиксация существующей ситуации	стр.24	Схема генерального плана. Вариант 2
стр.4	Анализ существующей ситуации	стр.25	Схема дендроплана. Вариант 2
стр.5	Факторы существующей ситуации	стр.26	Обоснование выбора. Вариант 2
стр.6	Существующая ситуация	стр.27-32	Визуализация. Вариант 2 (6 видовых точек)
стр.7	Ситуационная схема	стр.33	Планировочное решение. Вариант 2
стр.8	Схема генерального плана. Вариант 1	стр.34	Малые архитектурные формы с приведением технико-экономических показателей. Вариант 2
стр.9	Схема дендроплана. Вариант 1	стр.35	Наружное освещение территории с приведением технико-экономических показателей. Вариант 2
стр.10	Планировочные решения	стр.36	Зеленые насаждения с описанием выбранных растений. Вариант 2
стр.11	Обоснование выбора. Вариант 1	стр.37	Тротуары и пешеходные дорожки с описанием мощения. Вариант 2
стр.12-17	Визуализация. Вариант 1 (6 видовых точек)	стр.38	Цветовое решение. Вариант 2
стр.18	Планировочное решение. Вариант 1	стр.39	Завершающий слайд
стр.19	Малые архитектурные формы с приведением технико-экономических показателей. Вариант 1		
стр.20	Наружное освещение территории с приведением технико-экономических показателей. Вариант 1		
стр.21	Зеленые насаждения с описанием выбранных растений. Вариант 1		
стр.22	Тротуары и пешеходные дорожки с описанием мощения. Вариант 1		

Фотофиксация существующей ситуации



Вид со стороны ул. Механизаторов



Вид вдоль ул. Железнодорожная



Вид со стороны ул. Механизаторов




Вид со стороны ул. Механизаторов



Вид в сторону ул. Механизаторов




Вид вдоль ул. Железнодорожная

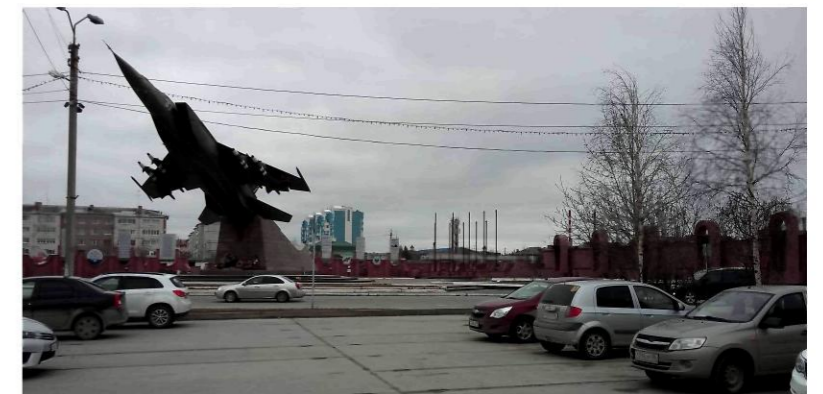


Вид со стороны ул. Октябрьская

Анализ существующей ситуации

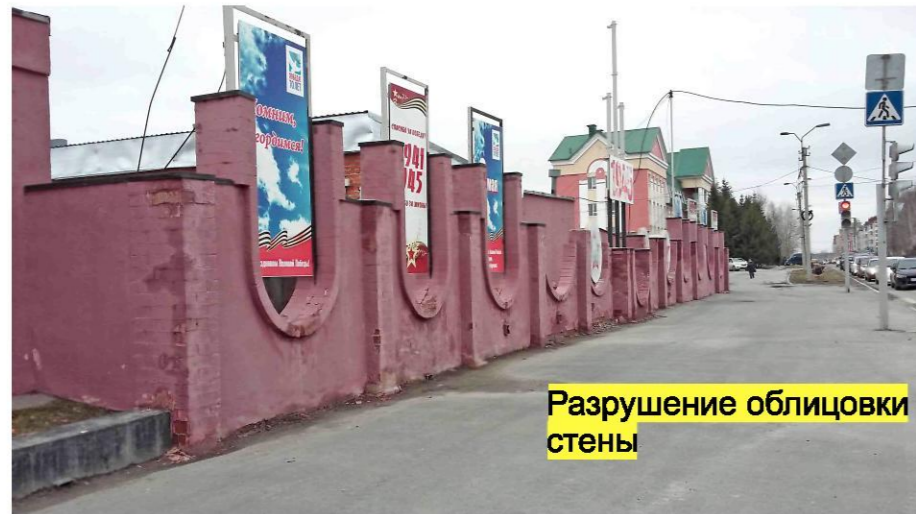

- Проблемы городской среды:
- проблема визуального комфорта,
 - отсутствие уникальности среды,
 - низкое качество мощения,
 - неухоженное озеленение,
 - отсутствие пространственного разнообразия

- Основные решения:
- организация комфортной среды,
 - преобразование среды,
 - использование потенциала места

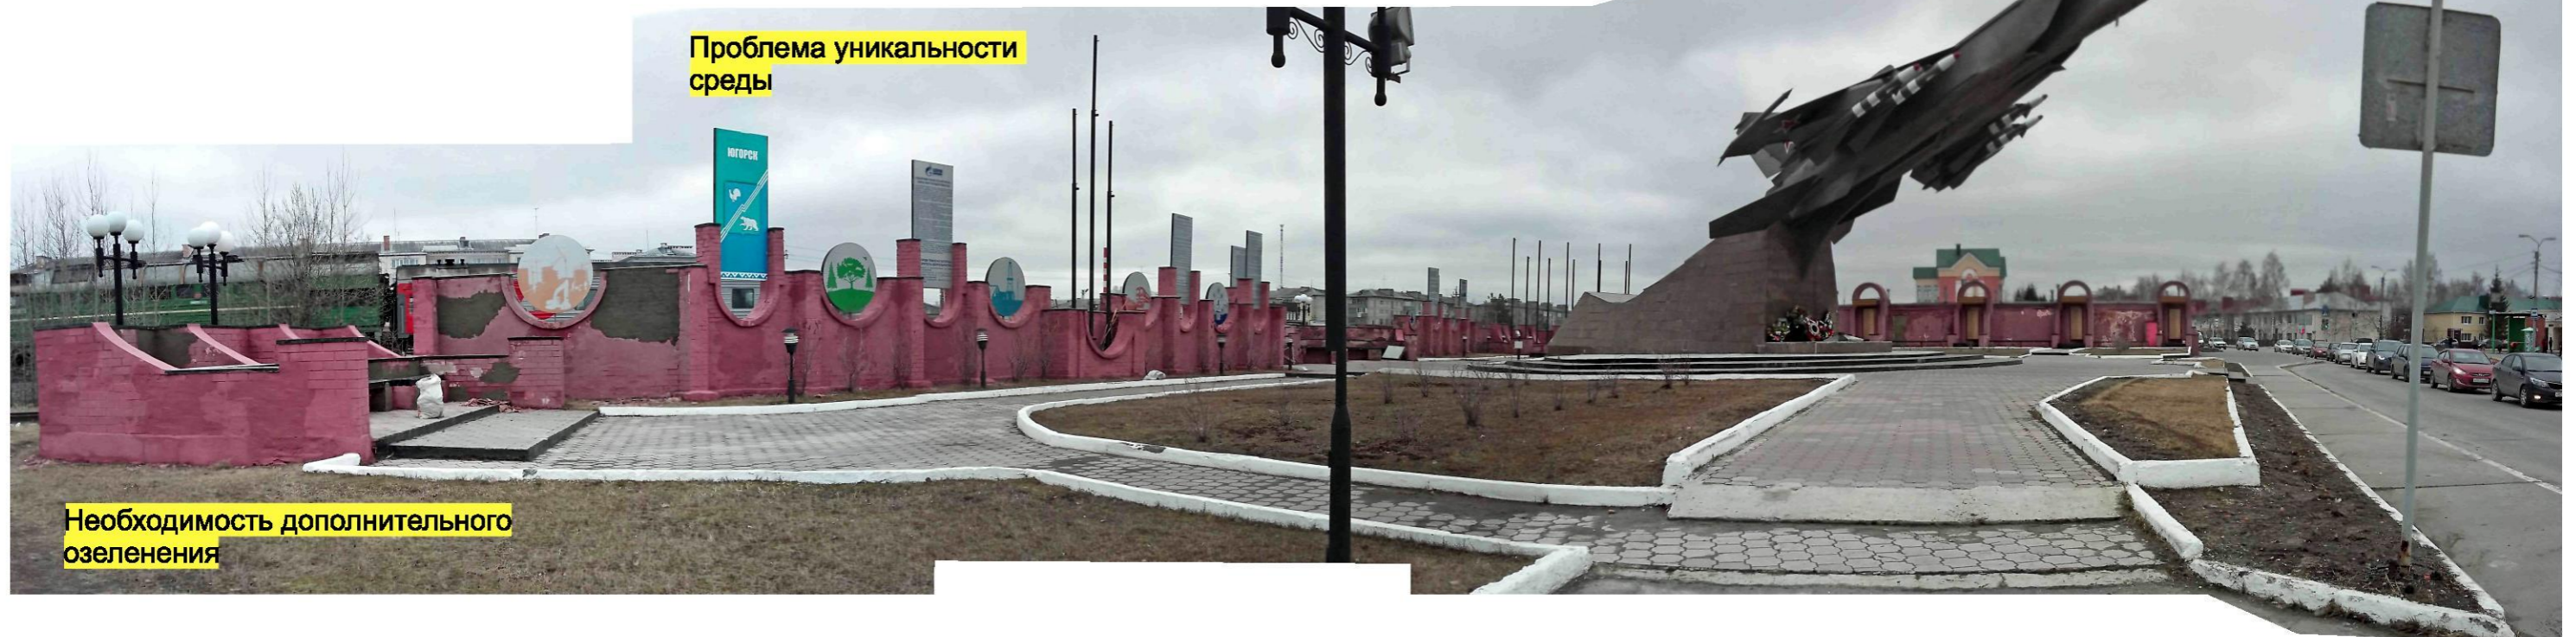

Факторы существующей ситуации

Узкая площадка перед Мемориалом



Место для массовых мероприятий



Разнородность покрытий



Недостаточный уровень комфорта пребывания



Масштаб застройки



Ветхость отделки



Ограниченная вместимость



Проектное предложение:

- создание ценного ландшафта, замена недекоративных деревьев и растений малоценных видов на декоративно-лиственные и красивоцветущие формы деревьев и кустарников
- перечень элементов благоустройства включает комбинированные виды покрытия, озеленение, скамьи


На территории общественного назначения обеспечены:

- открытость и проницаемость территории для визуального восприятия,
- приемы поддержки исторически сложившейся планировочной структуры и масштаба застройки,
- достигнуто стилевое единство элементов благоустройства с окружающей средой

Реализация проекта обеспечит:

- высокий уровень комфорта пребывания,
- визуальную привлекательность среды,
- место коммуникации и общения населения

Существующая ситуация

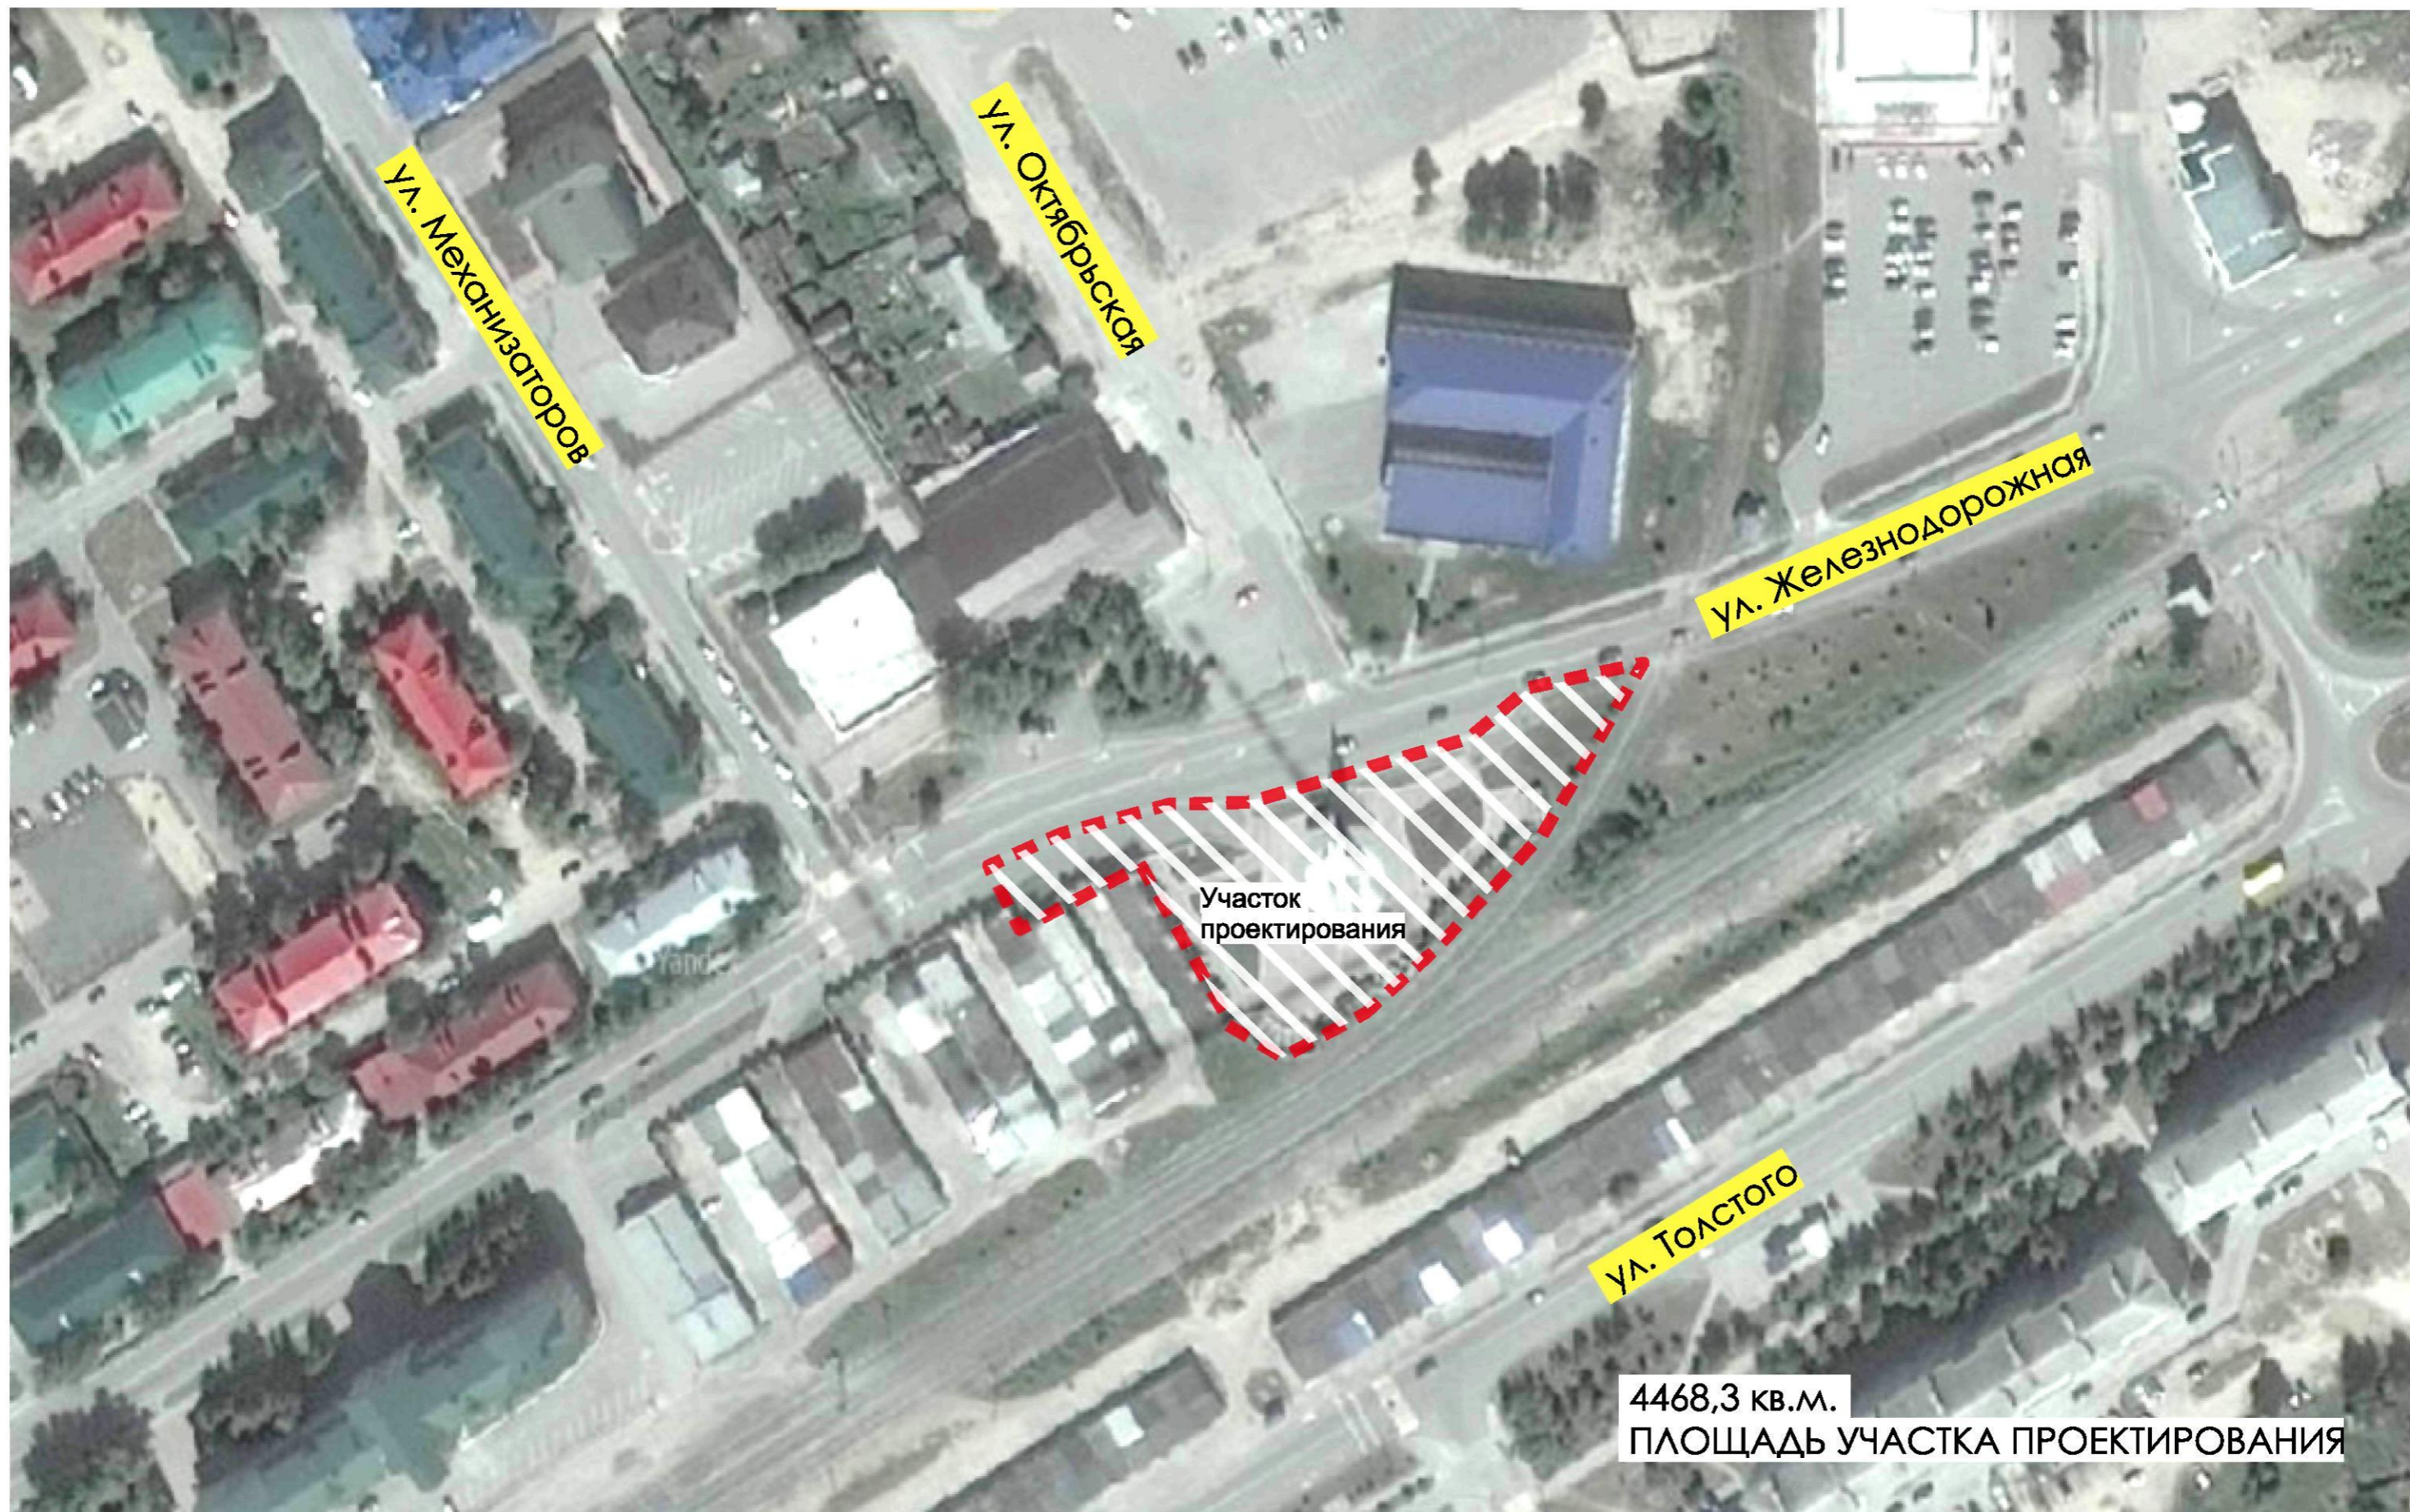

Ситуационный план

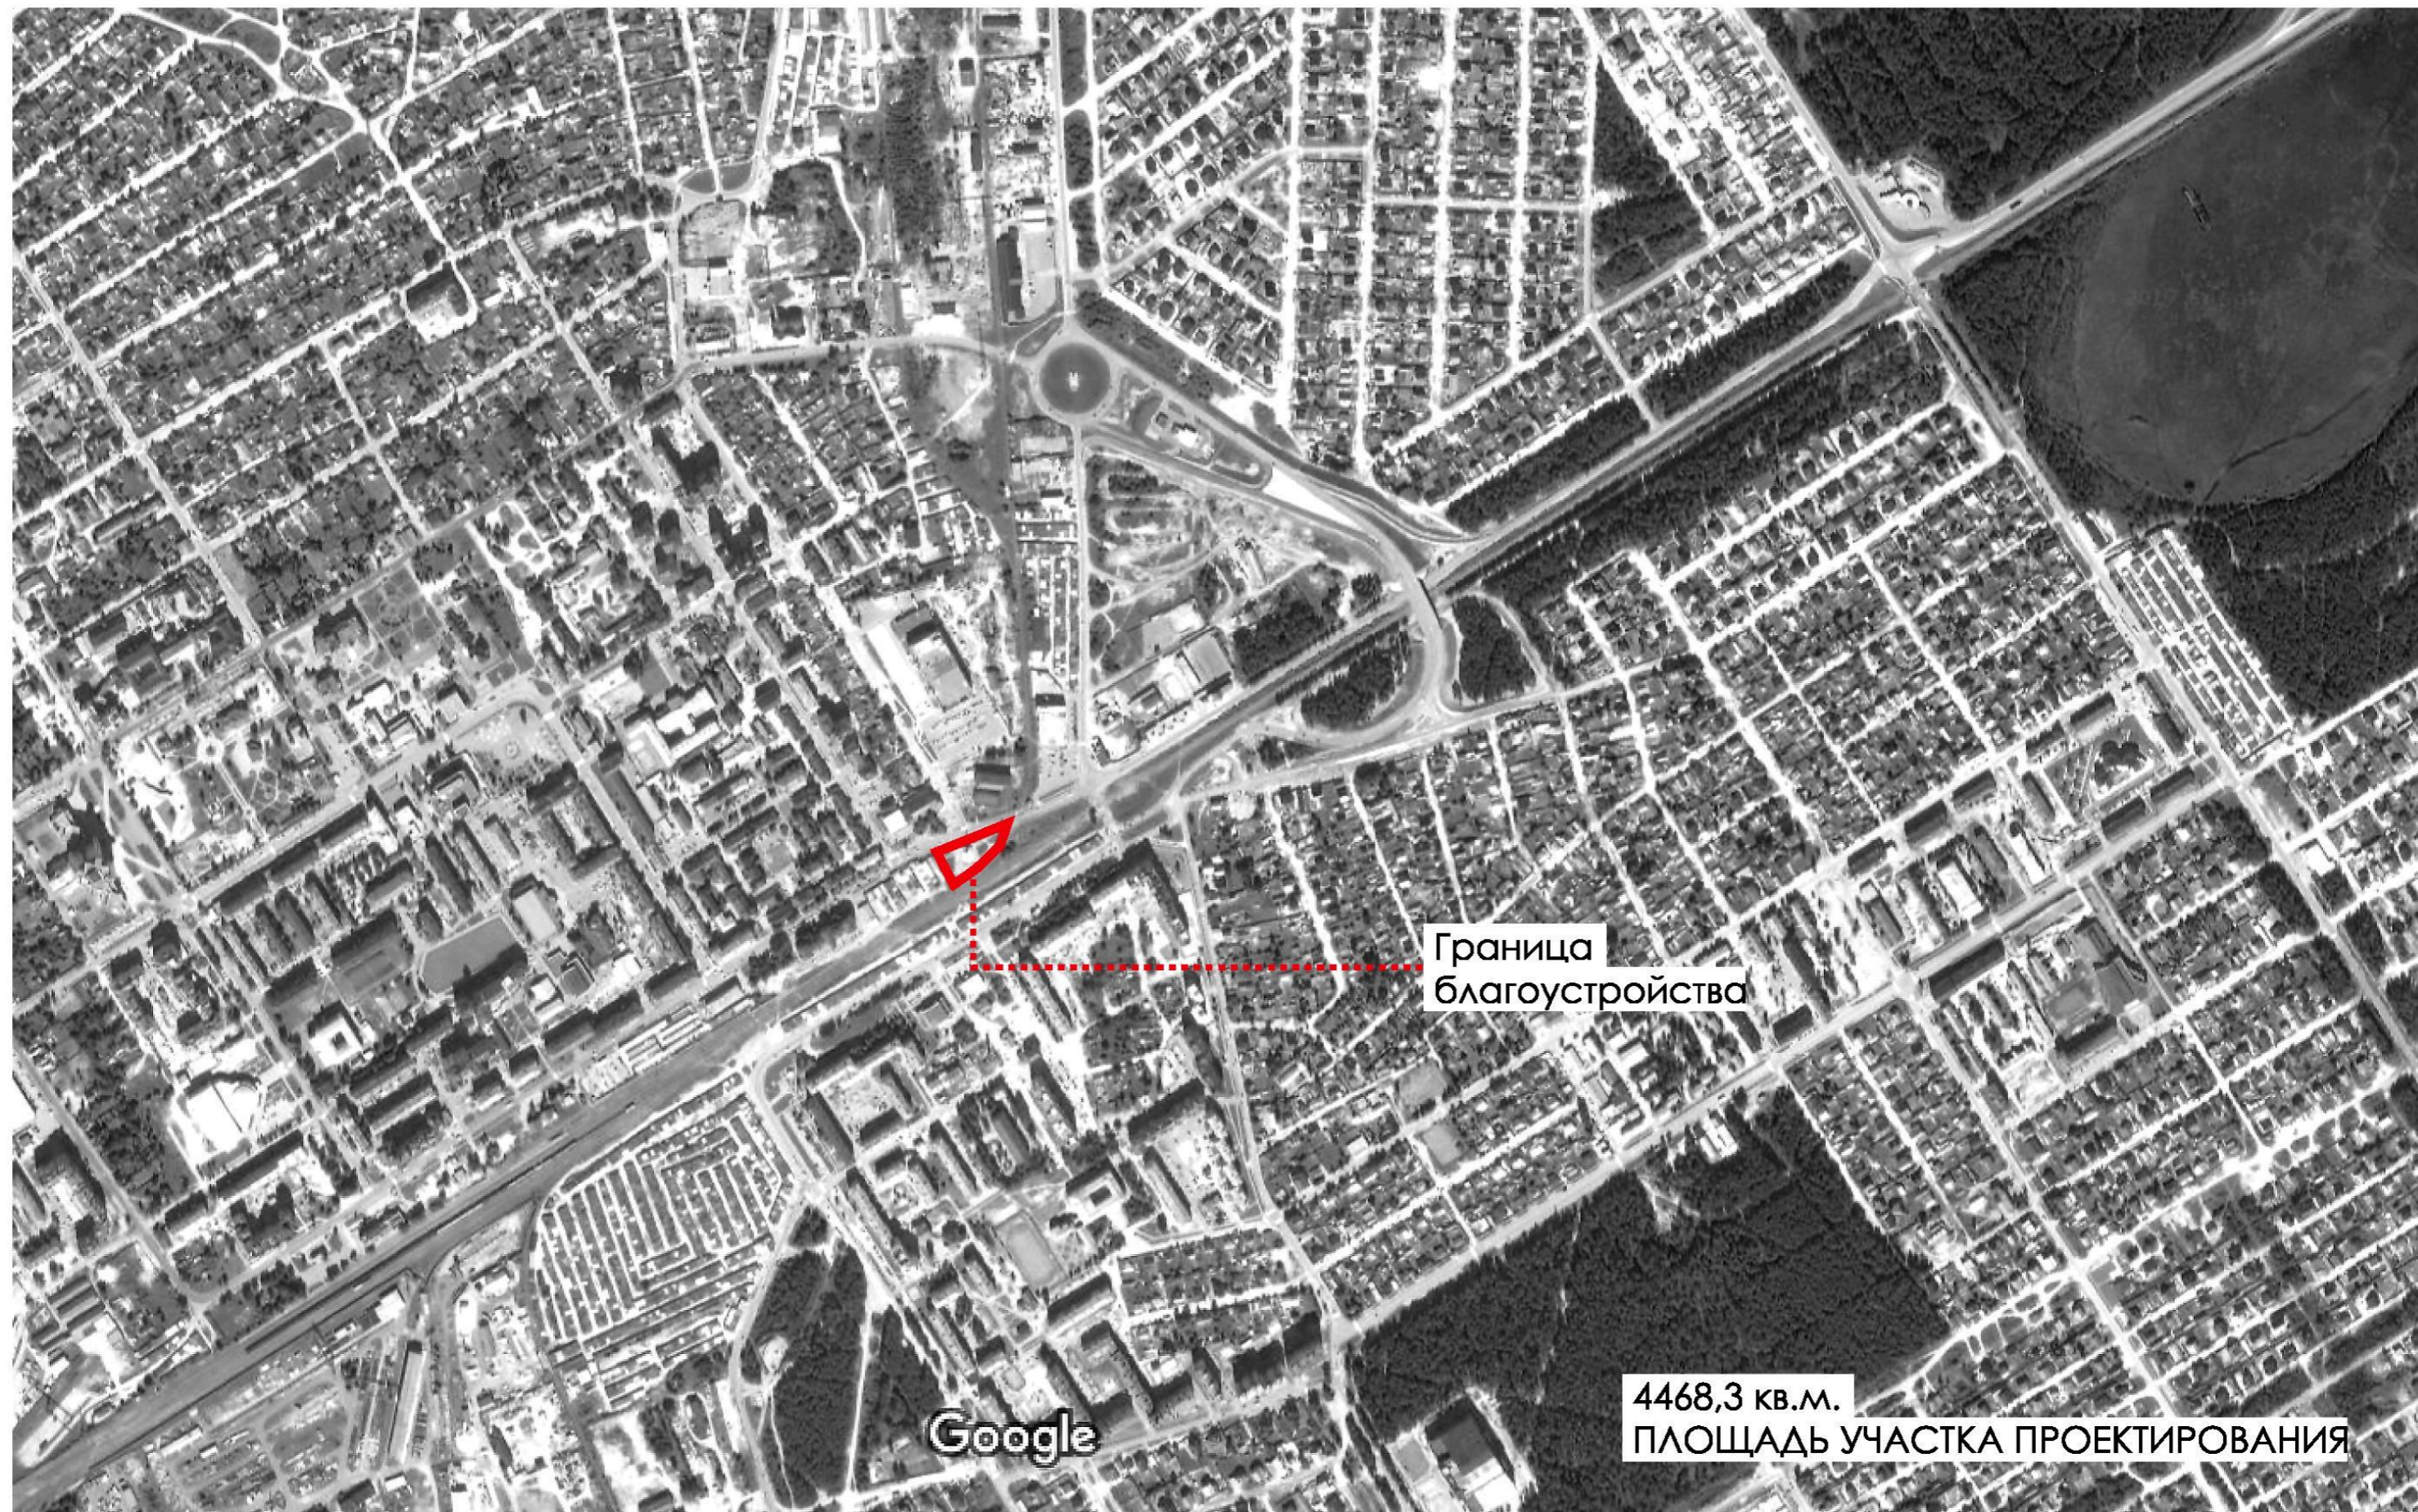


Схема генерального плана. Вариант 1


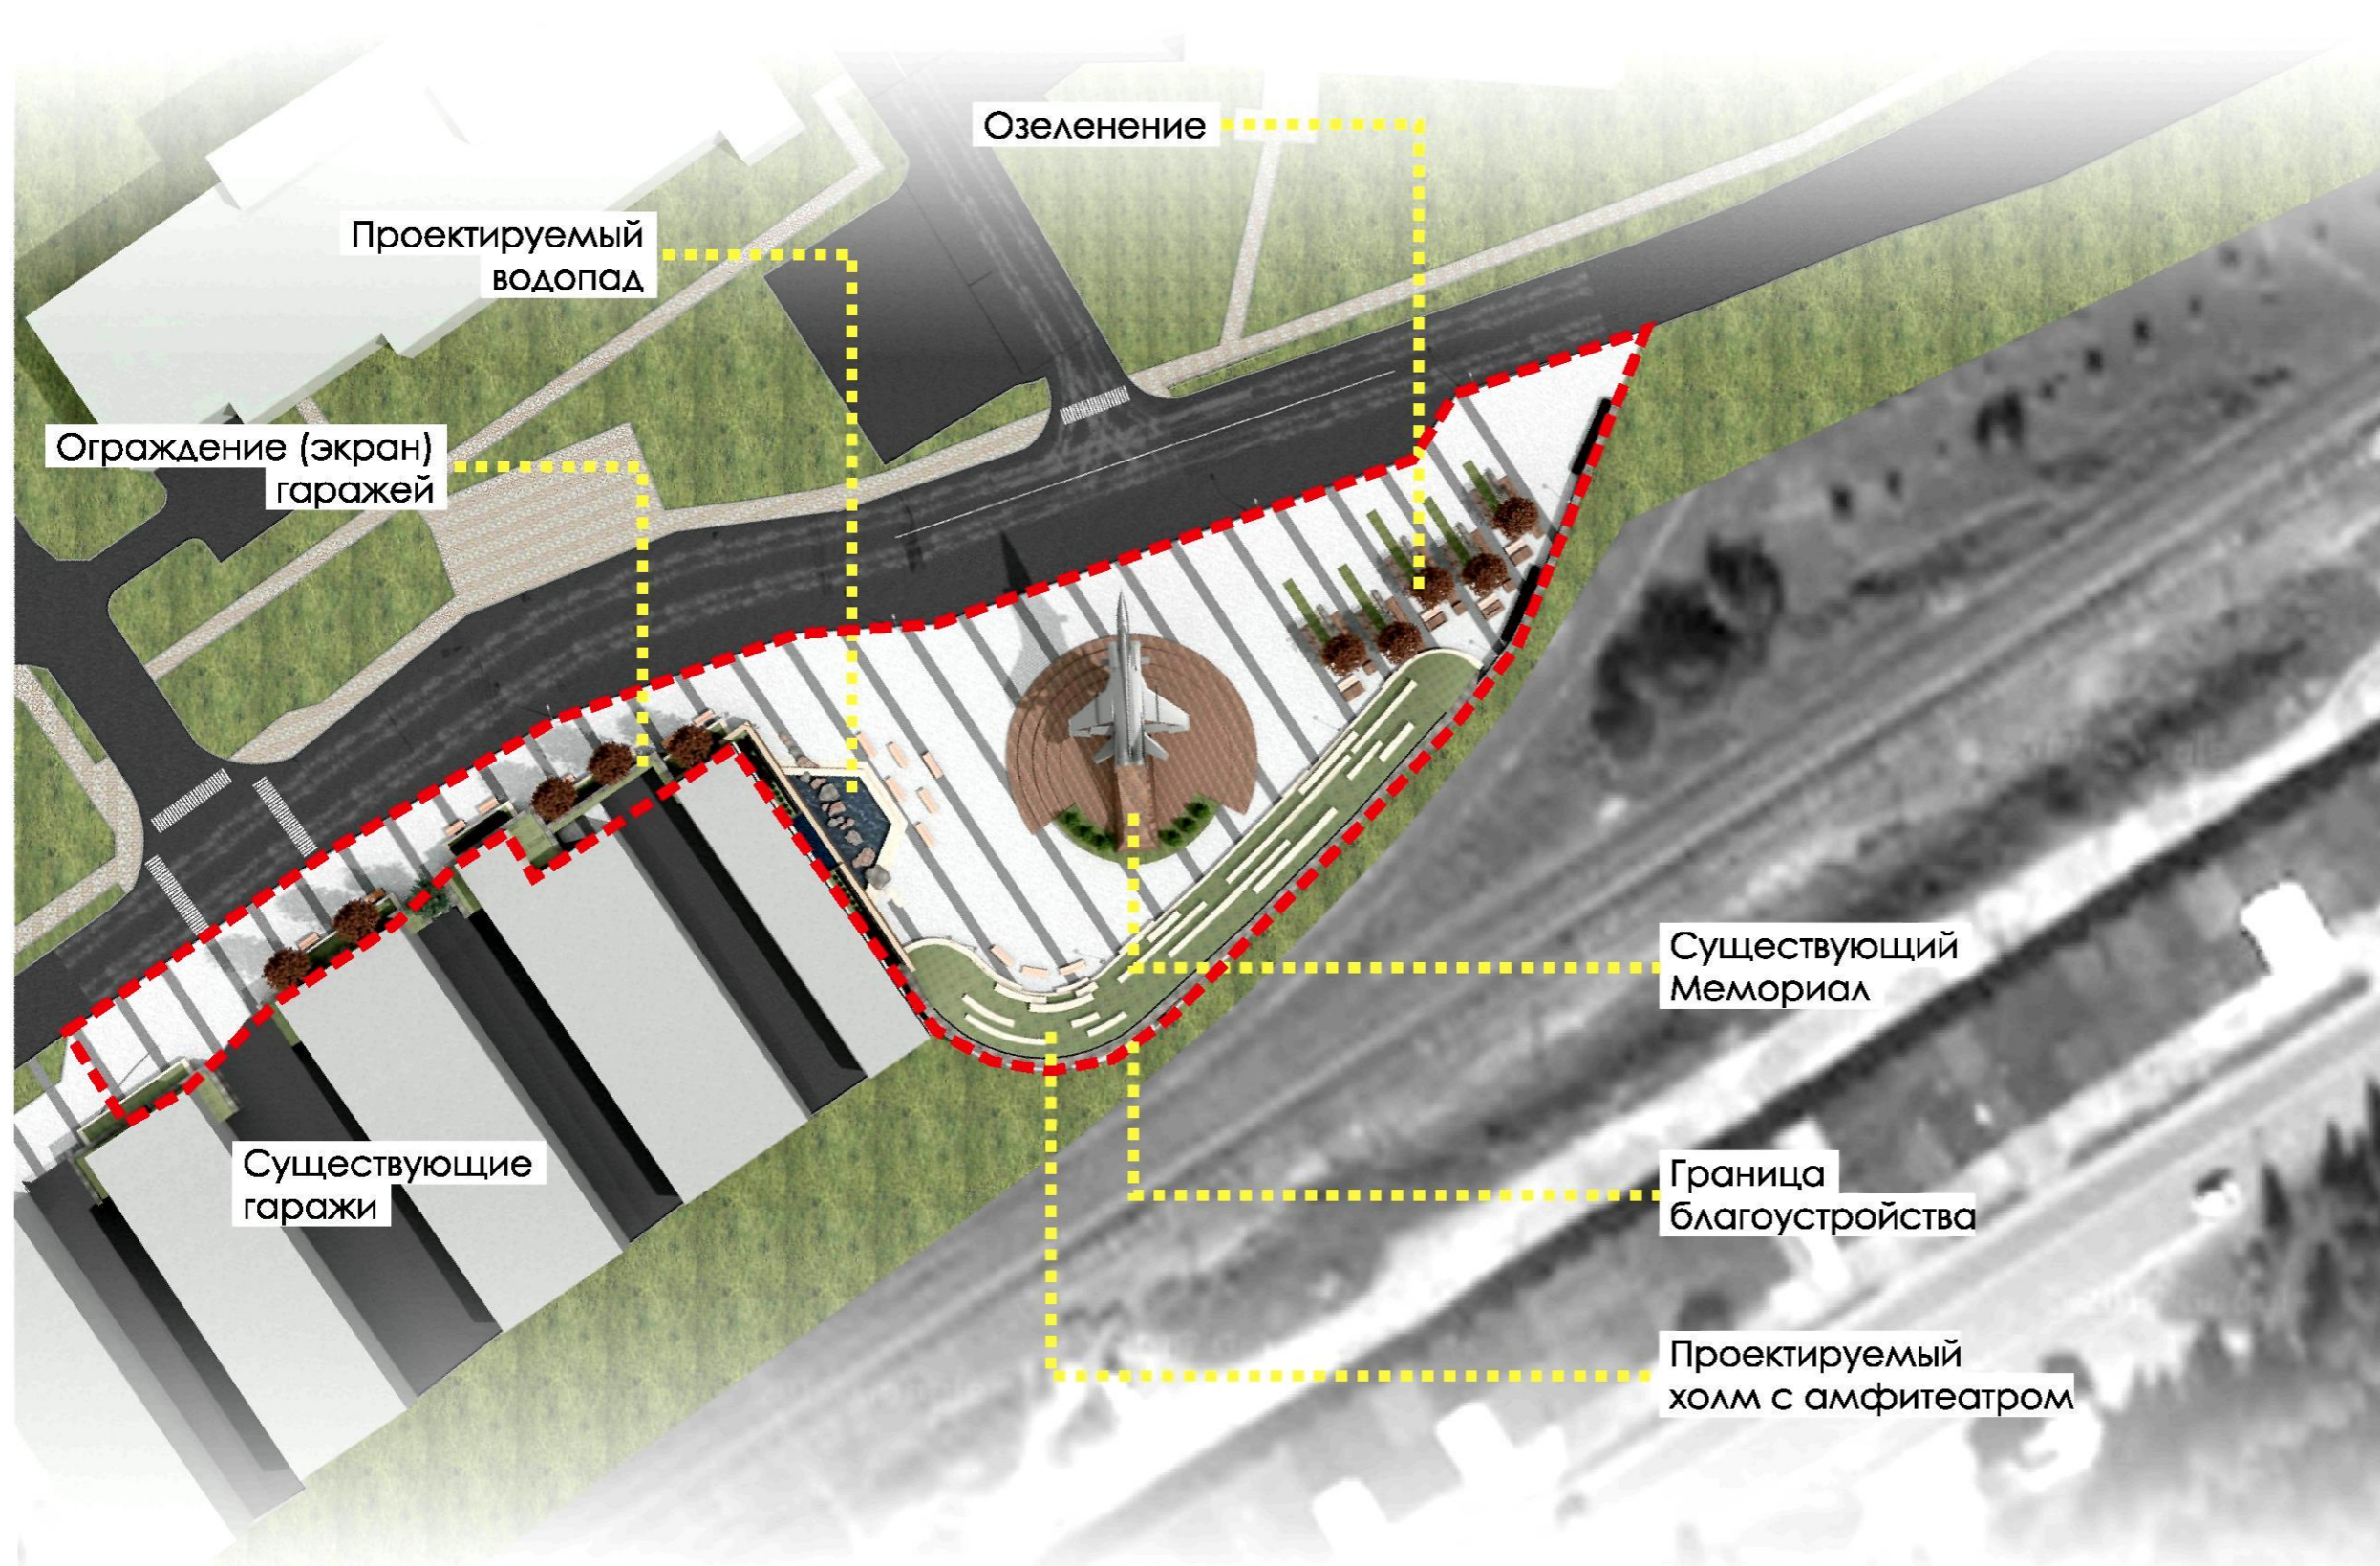


Схема дендроплана. Вариант 1




Организация газонов

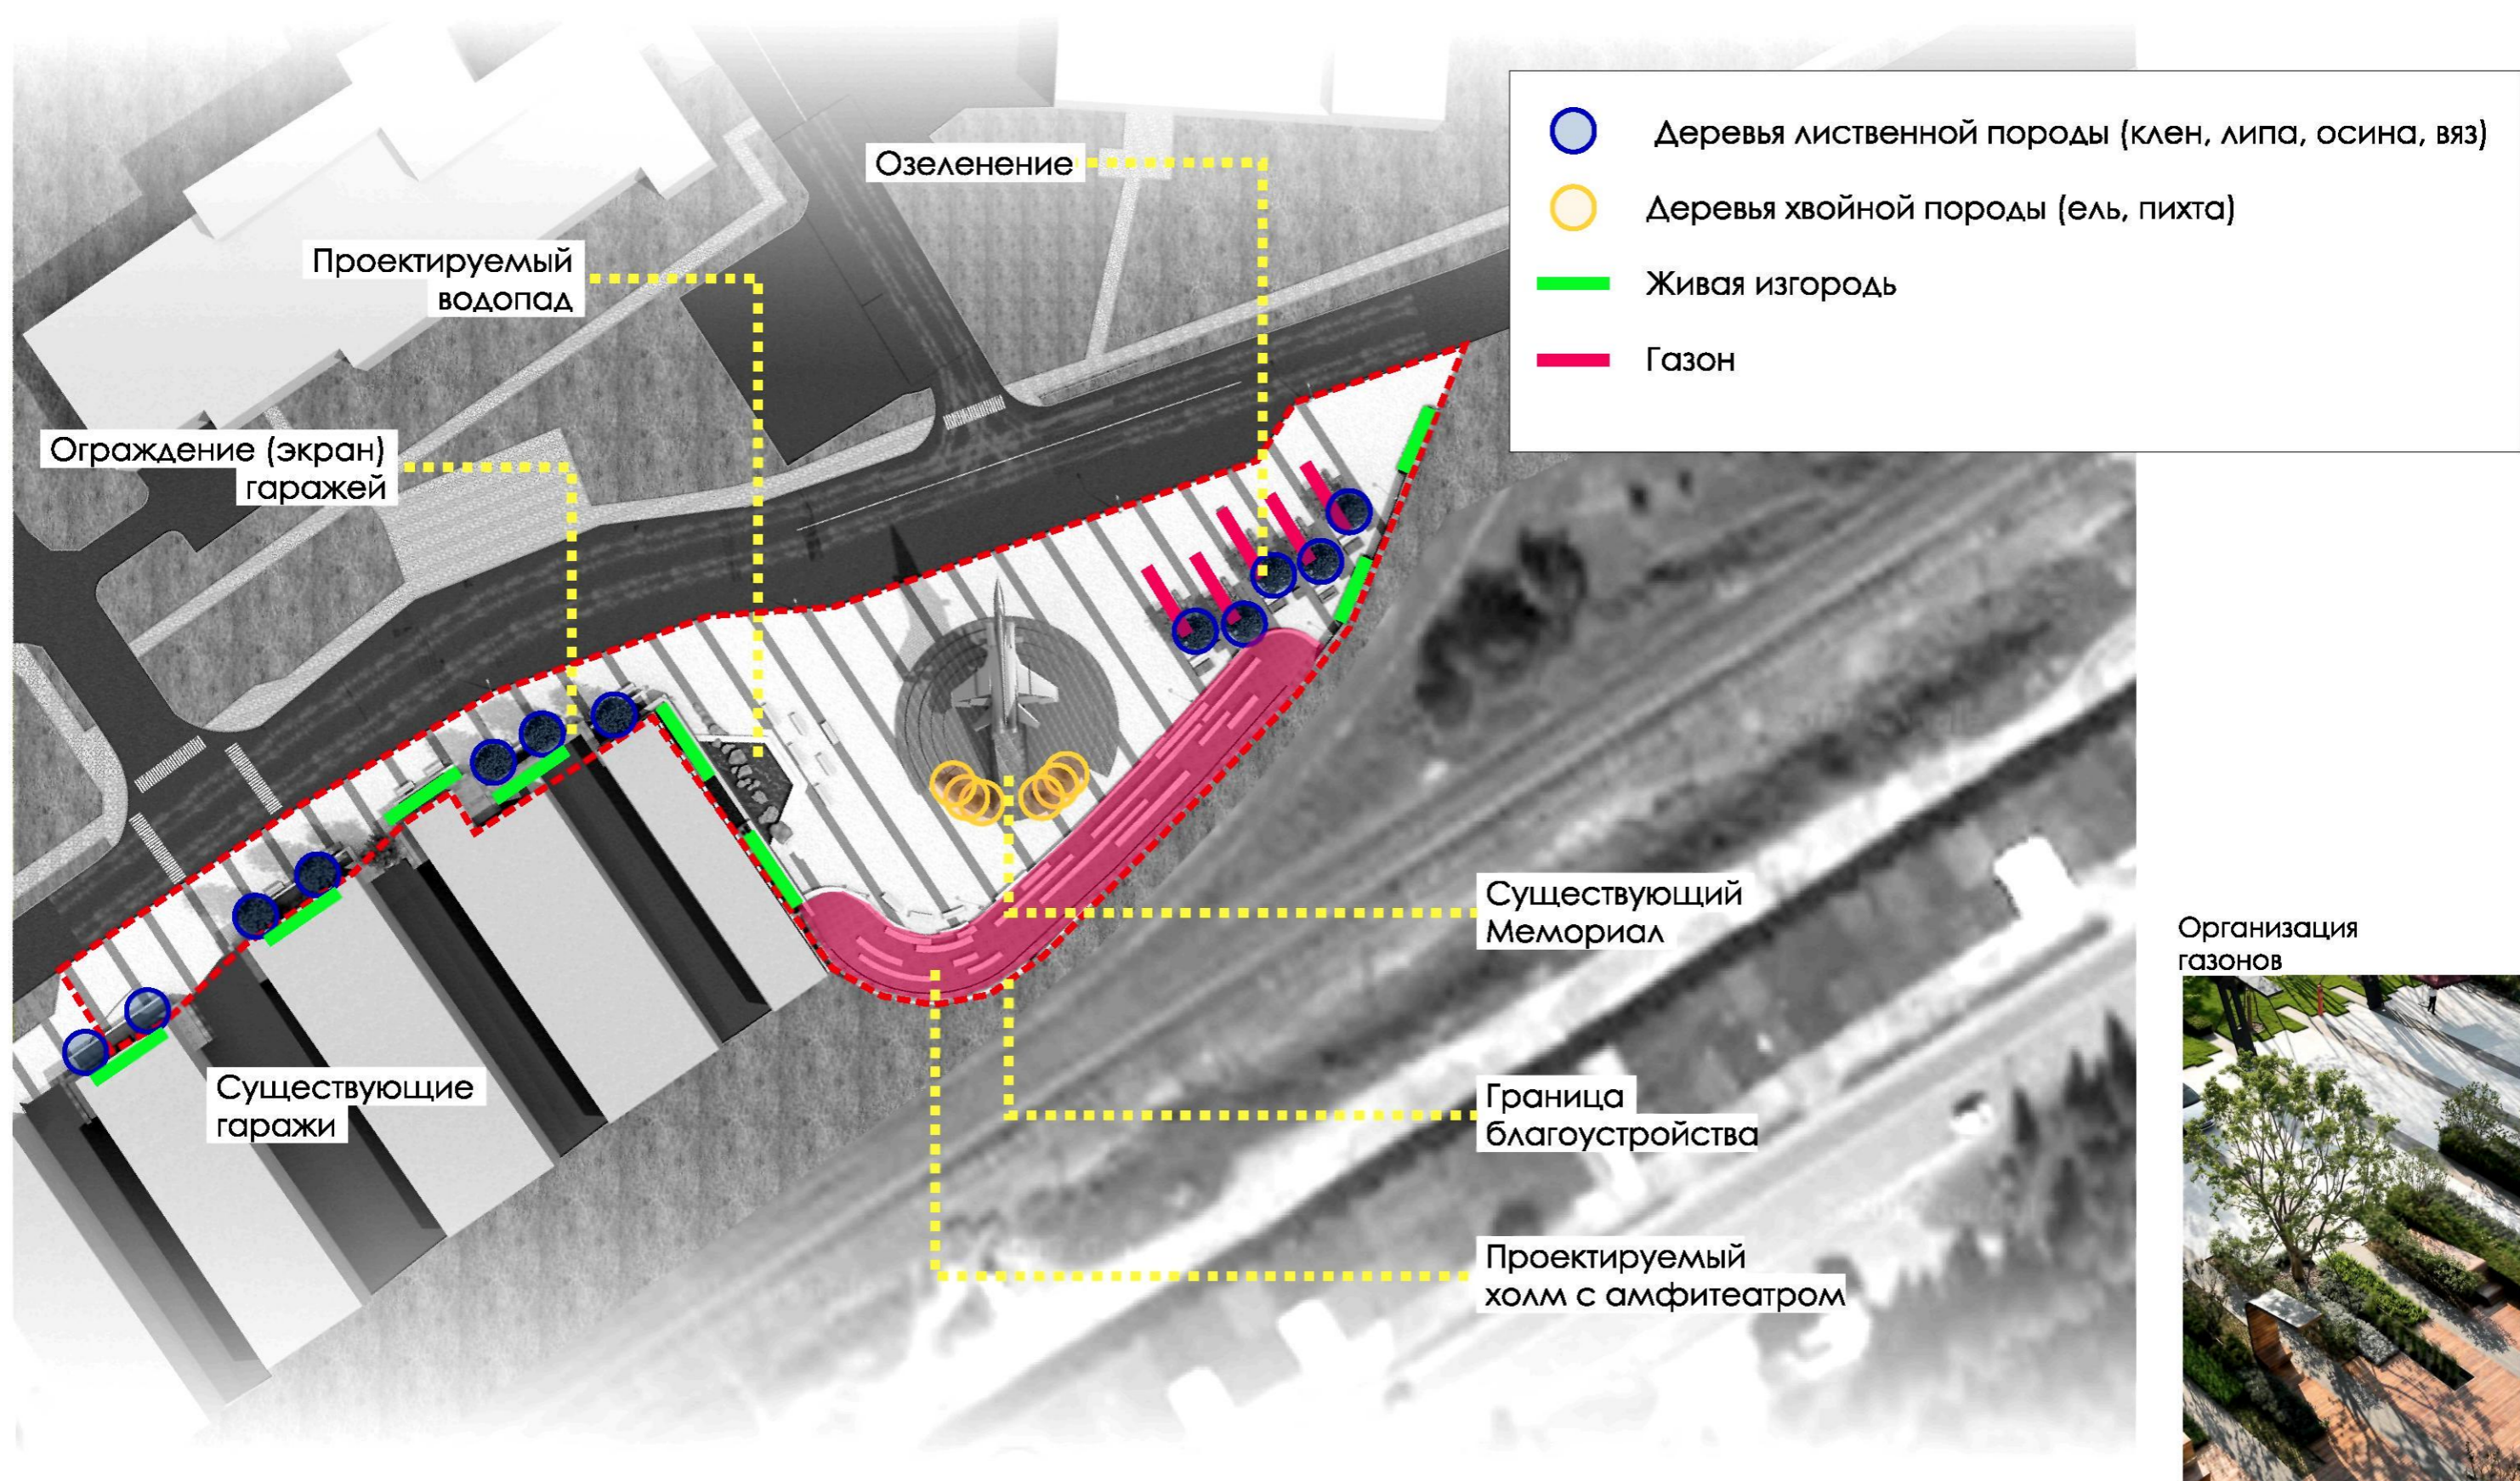

Планировочные решения

Вариант 1

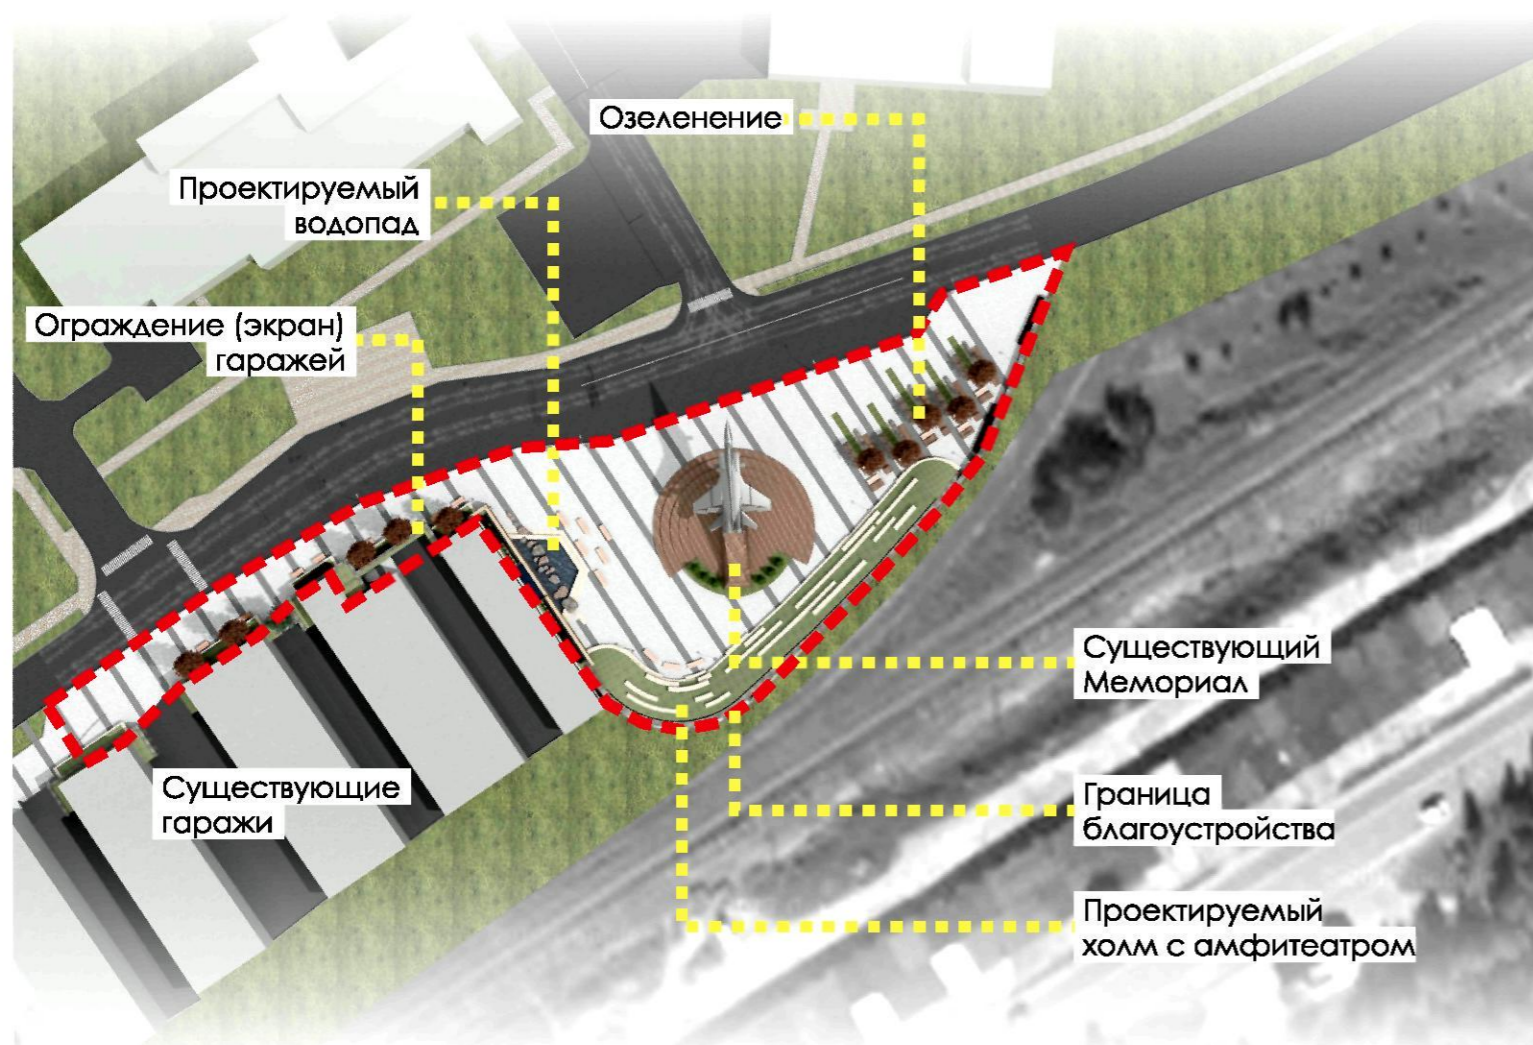

Проектное предложение:

- создание ценного ландшафта, замена недекоративных деревьев и растений малоценных видов на декоративно-лиственные и красивоцветущие формы деревьев и кустарников
- перечень элементов благоустройства включает комбинированные виды покрытия, озеленение, скамьи

Вариант 2




На территории общественного назначения обеспечены:

- открытость и проницаемость территории для визуального восприятия,
- приемы поддержки исторически сложившейся планировочной структуры и масштаба застройки,
- достигнуто стилевое единство элементов благоустройства с окружающей средой

Реализация проекта обеспечит:

- высокий уровень комфорта пребывания,
- визуальную привлекательность среды,
- место коммуникации и общения населения

Обоснование выбора. Вариант 1

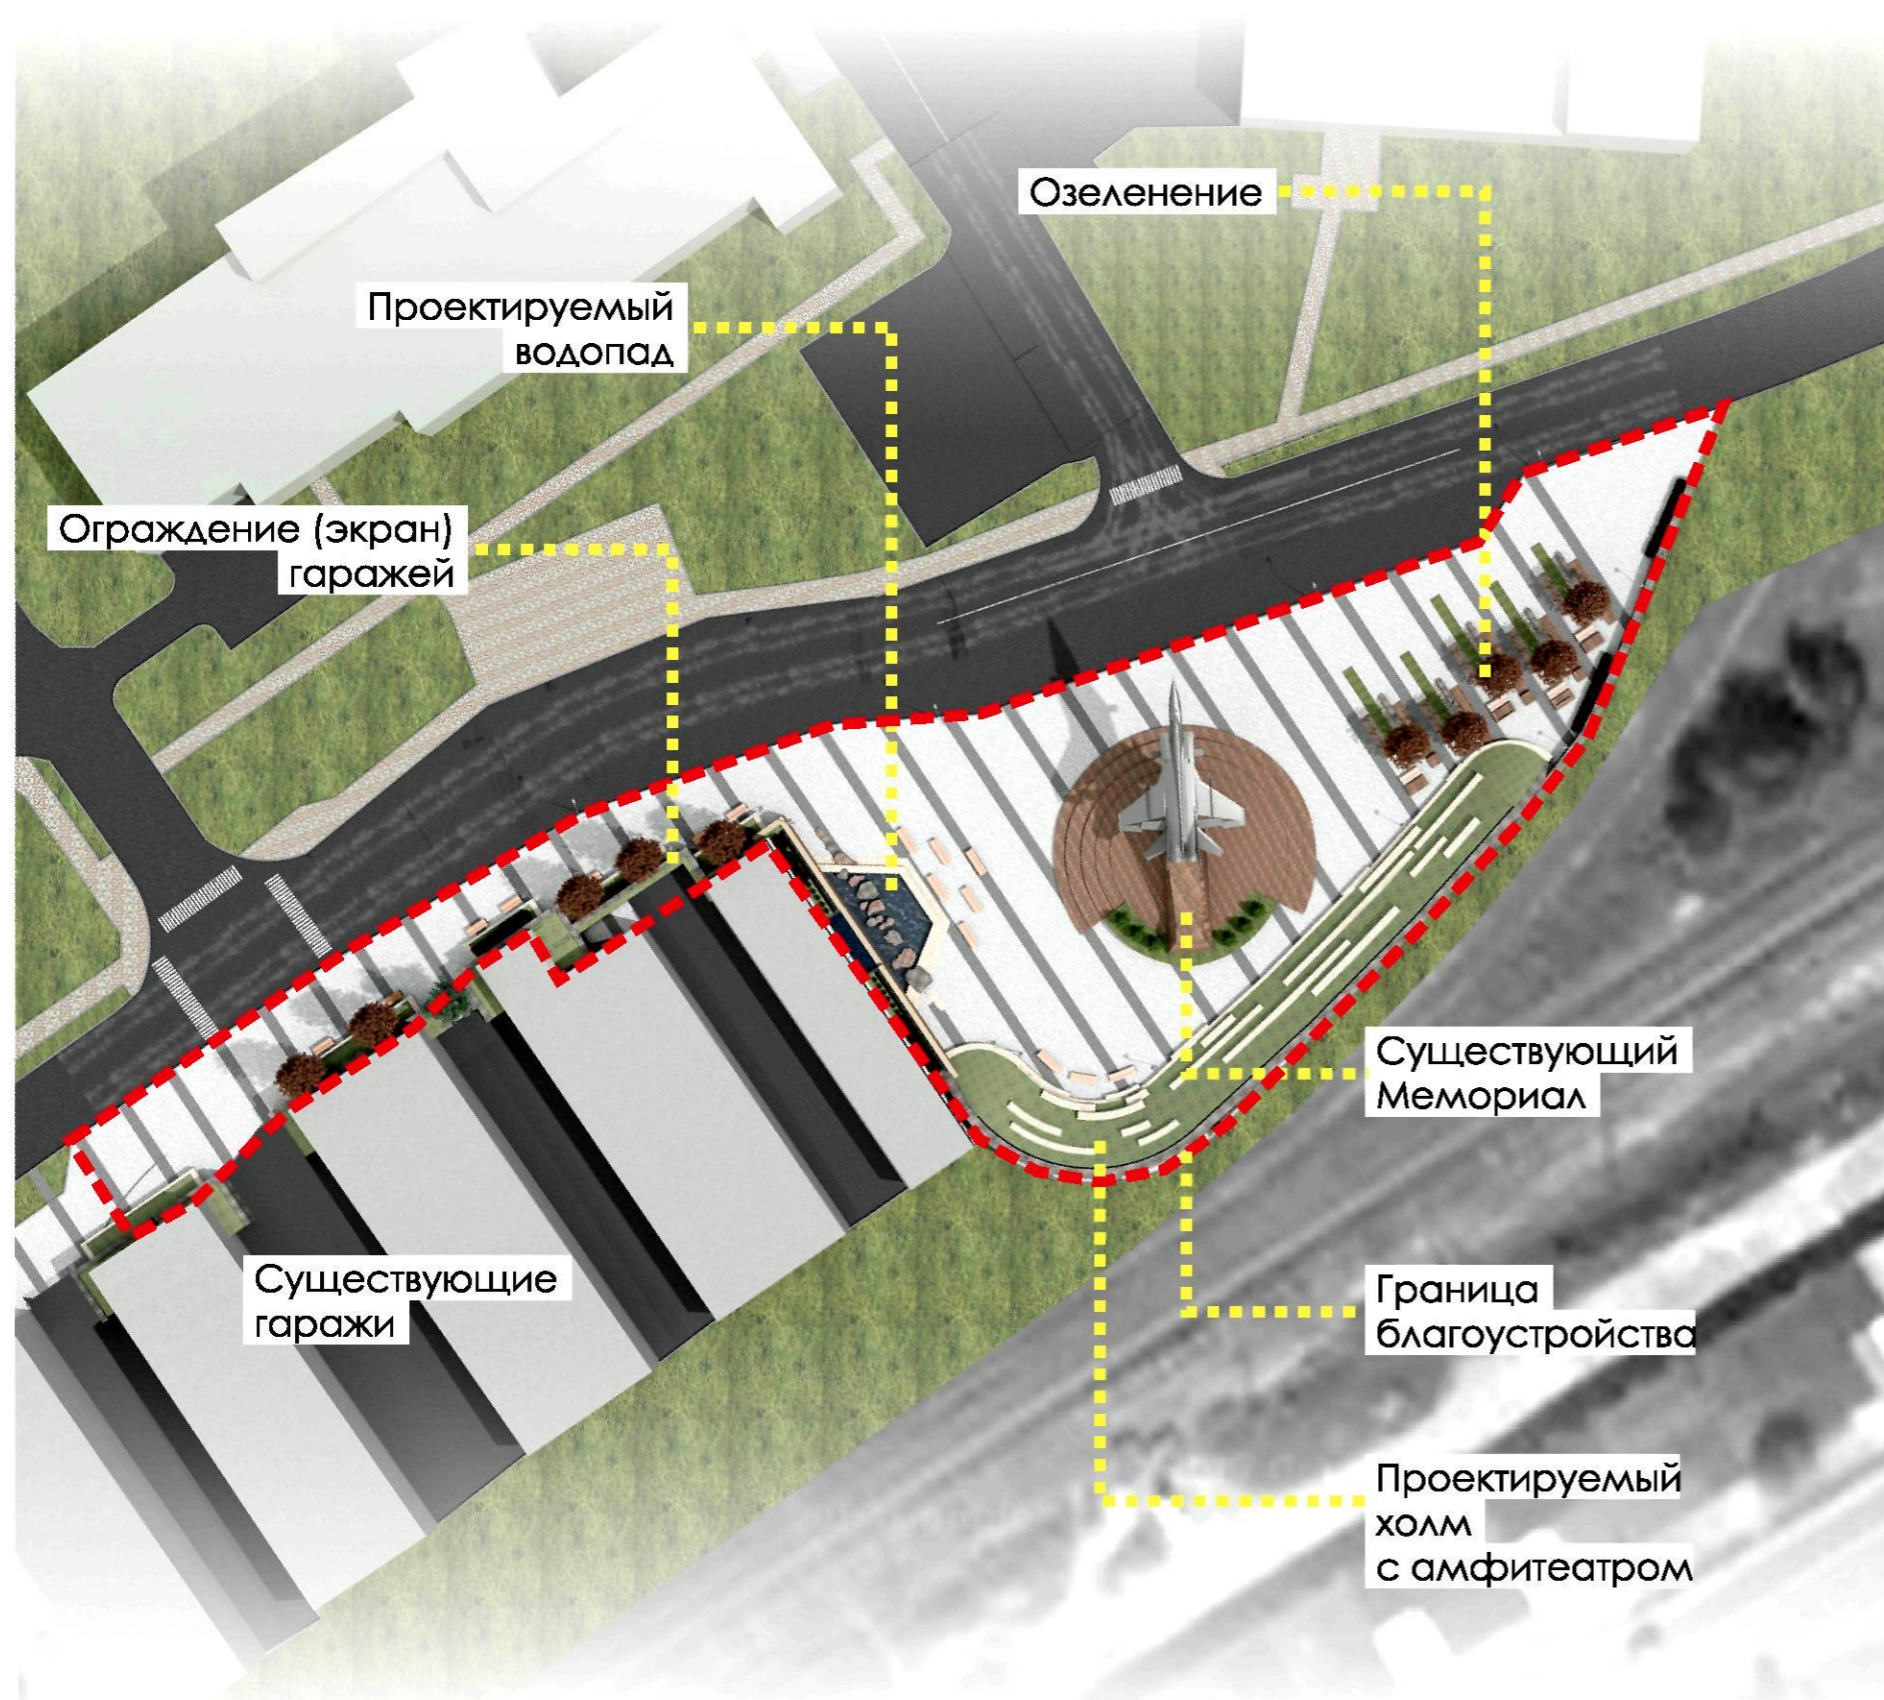

Помимо функции мемориала, вся благоустраиваемая территория станет прогулочной зоной и комфортным местом отдыха. Предполагается расширение функций рекреационной зоны. Благоустроенное общественное пространство в центре города станет местом притяжения создающее новый образ города Югорска. Вариант 1 предполагает современное, износостойкое покрытие с повышенными декоративными свойствами. Принципы закладываемые для формирования благоустройства участка:


- доступность,
- визуальный комфорт,
- безопасность пространства в любое время суток,
- качество озеленения,
- узнаваемость облика,
- сохранение исторических элементов городской среды,
- пространственное и функциональное разнообразие

Визуализация. Вариант 1 Вид 1



Проектное предложение

Фактическое состояние

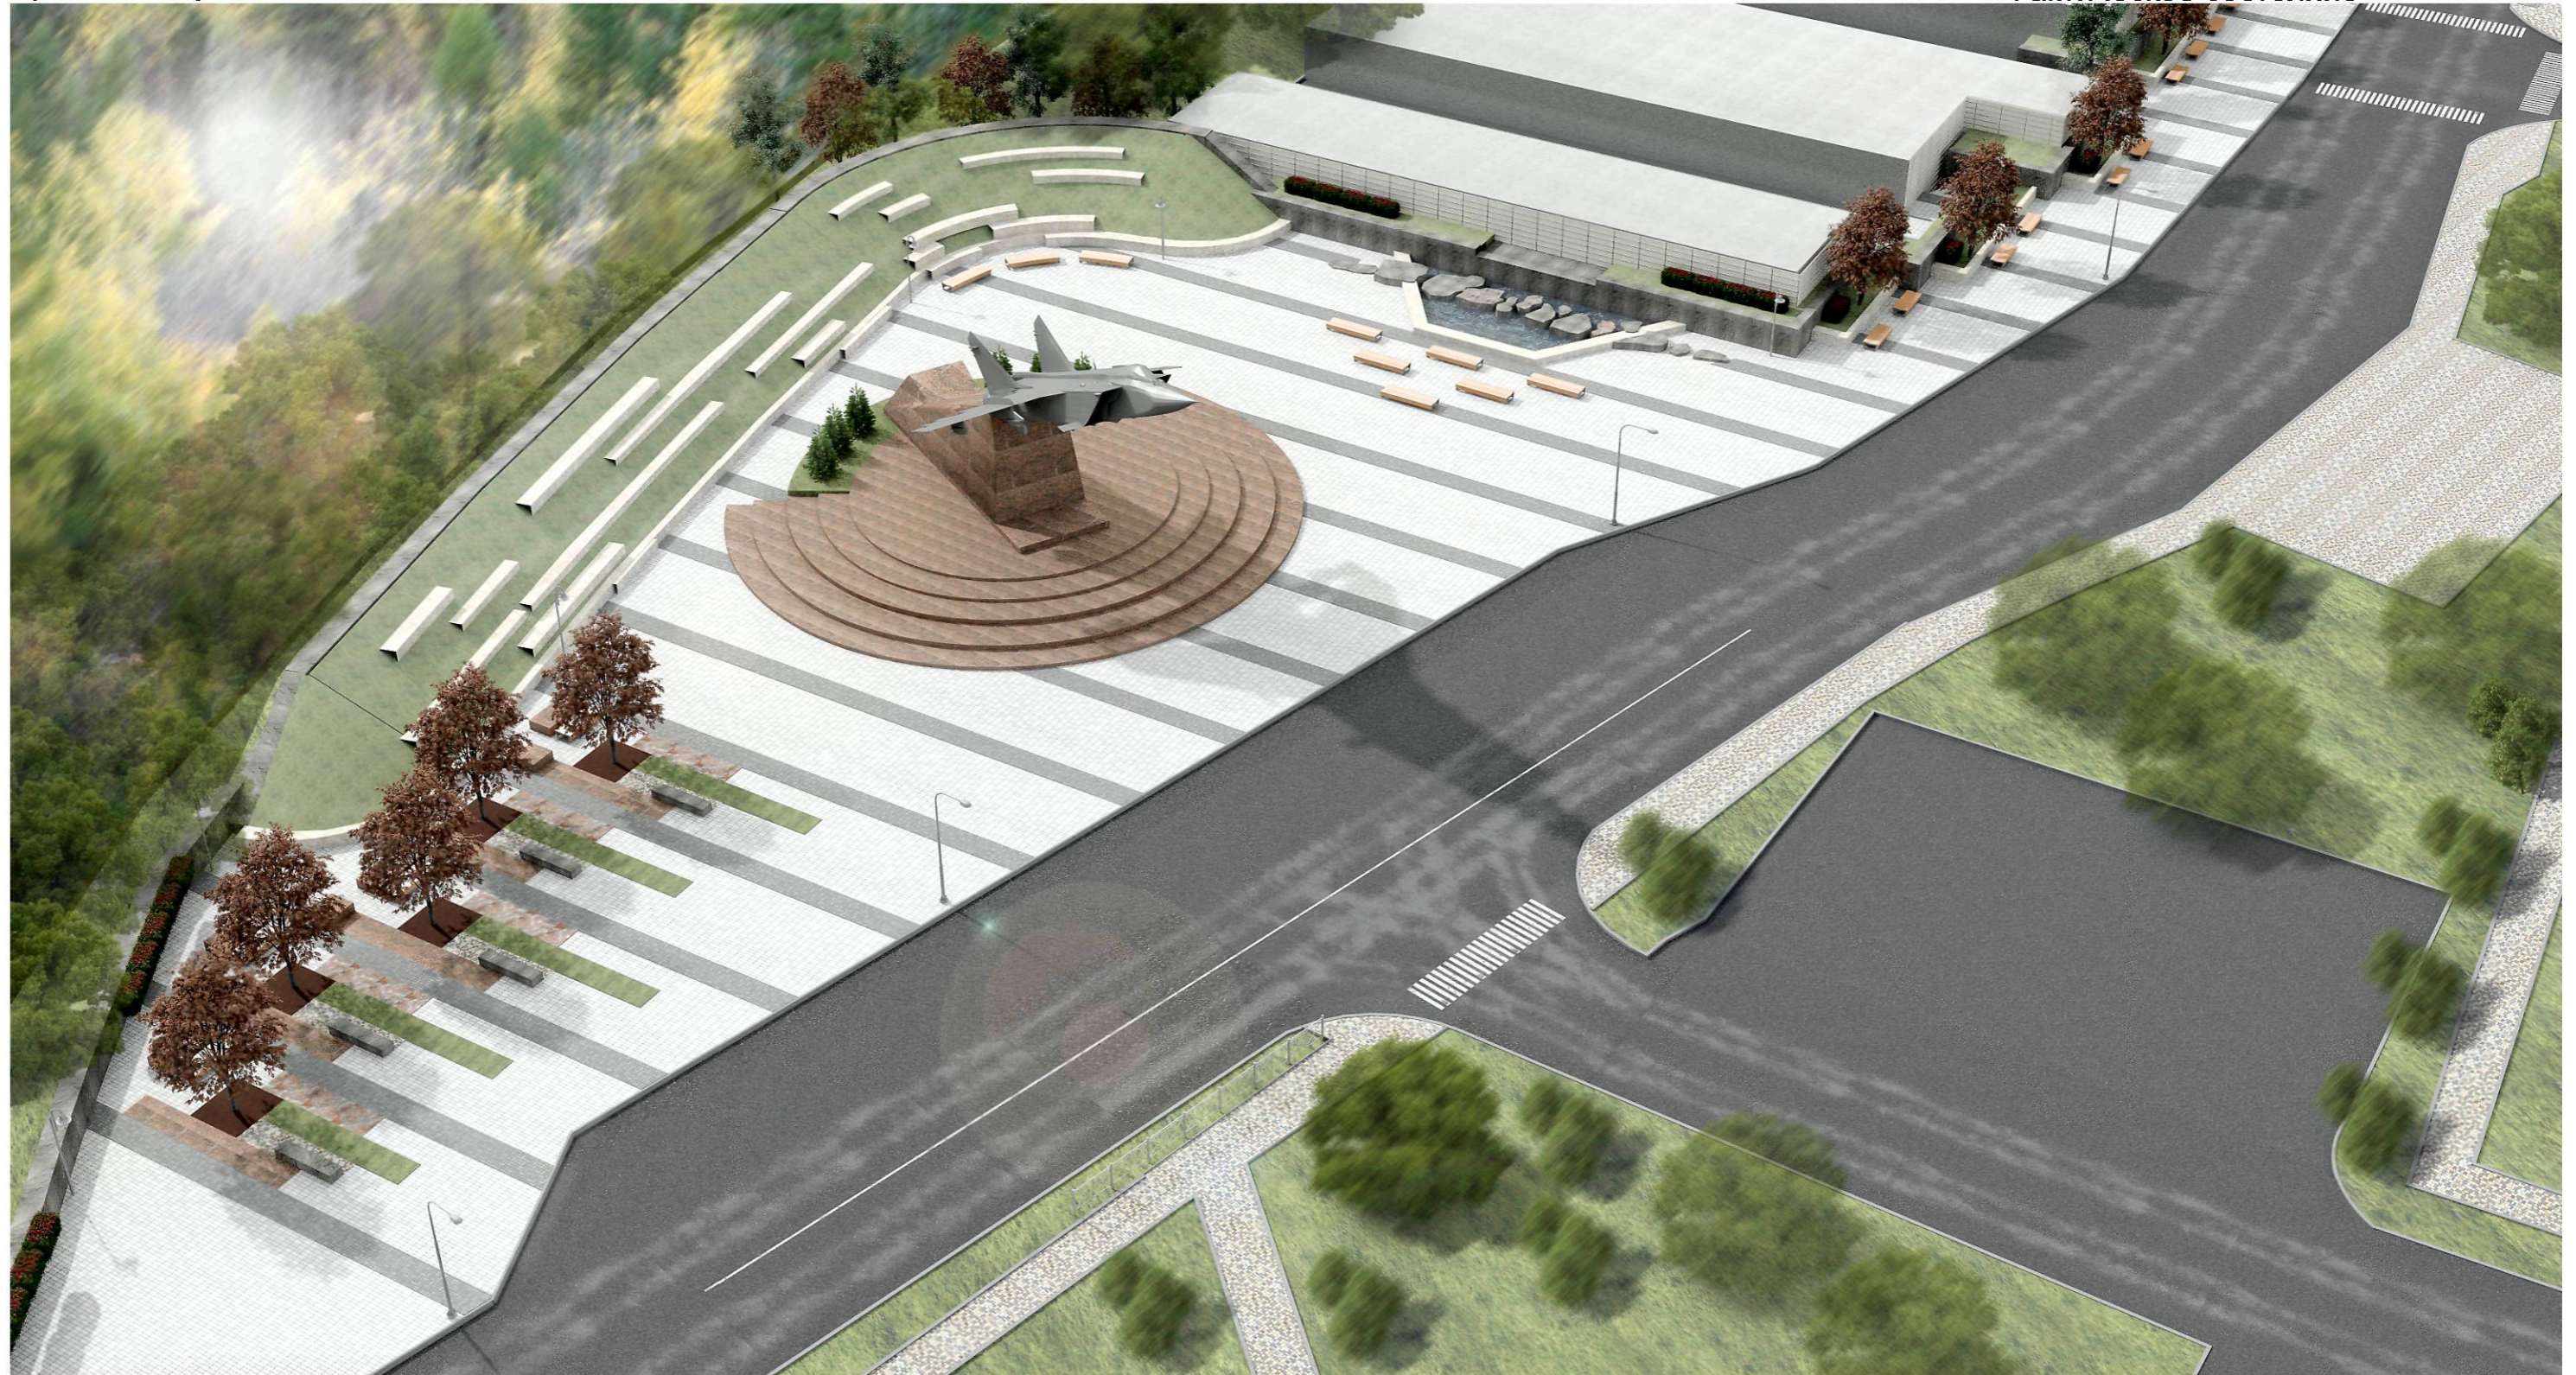

Визуализация. Вариант 1
Вид 2



Фактическое состояние

Проектное предложение



Визуализация. Вариант 1 Вид 3



Фактическое состояние

Проектное предложение



Визуализация. Вариант 1 Вид 4



Фактическое состояние

Проектное предложение



Визуализация. Вариант 1 Вид 5



Фактическое состояние

Проектное предложение



Визуализация. Вариант 1 Вид 6





Фактическое состояние

Проектное предложение



Планировочное решение. Вариант 1

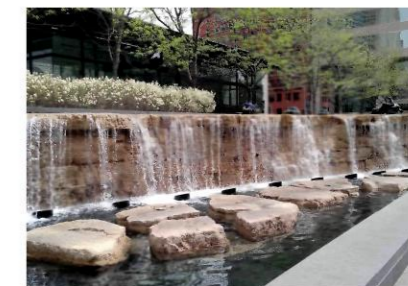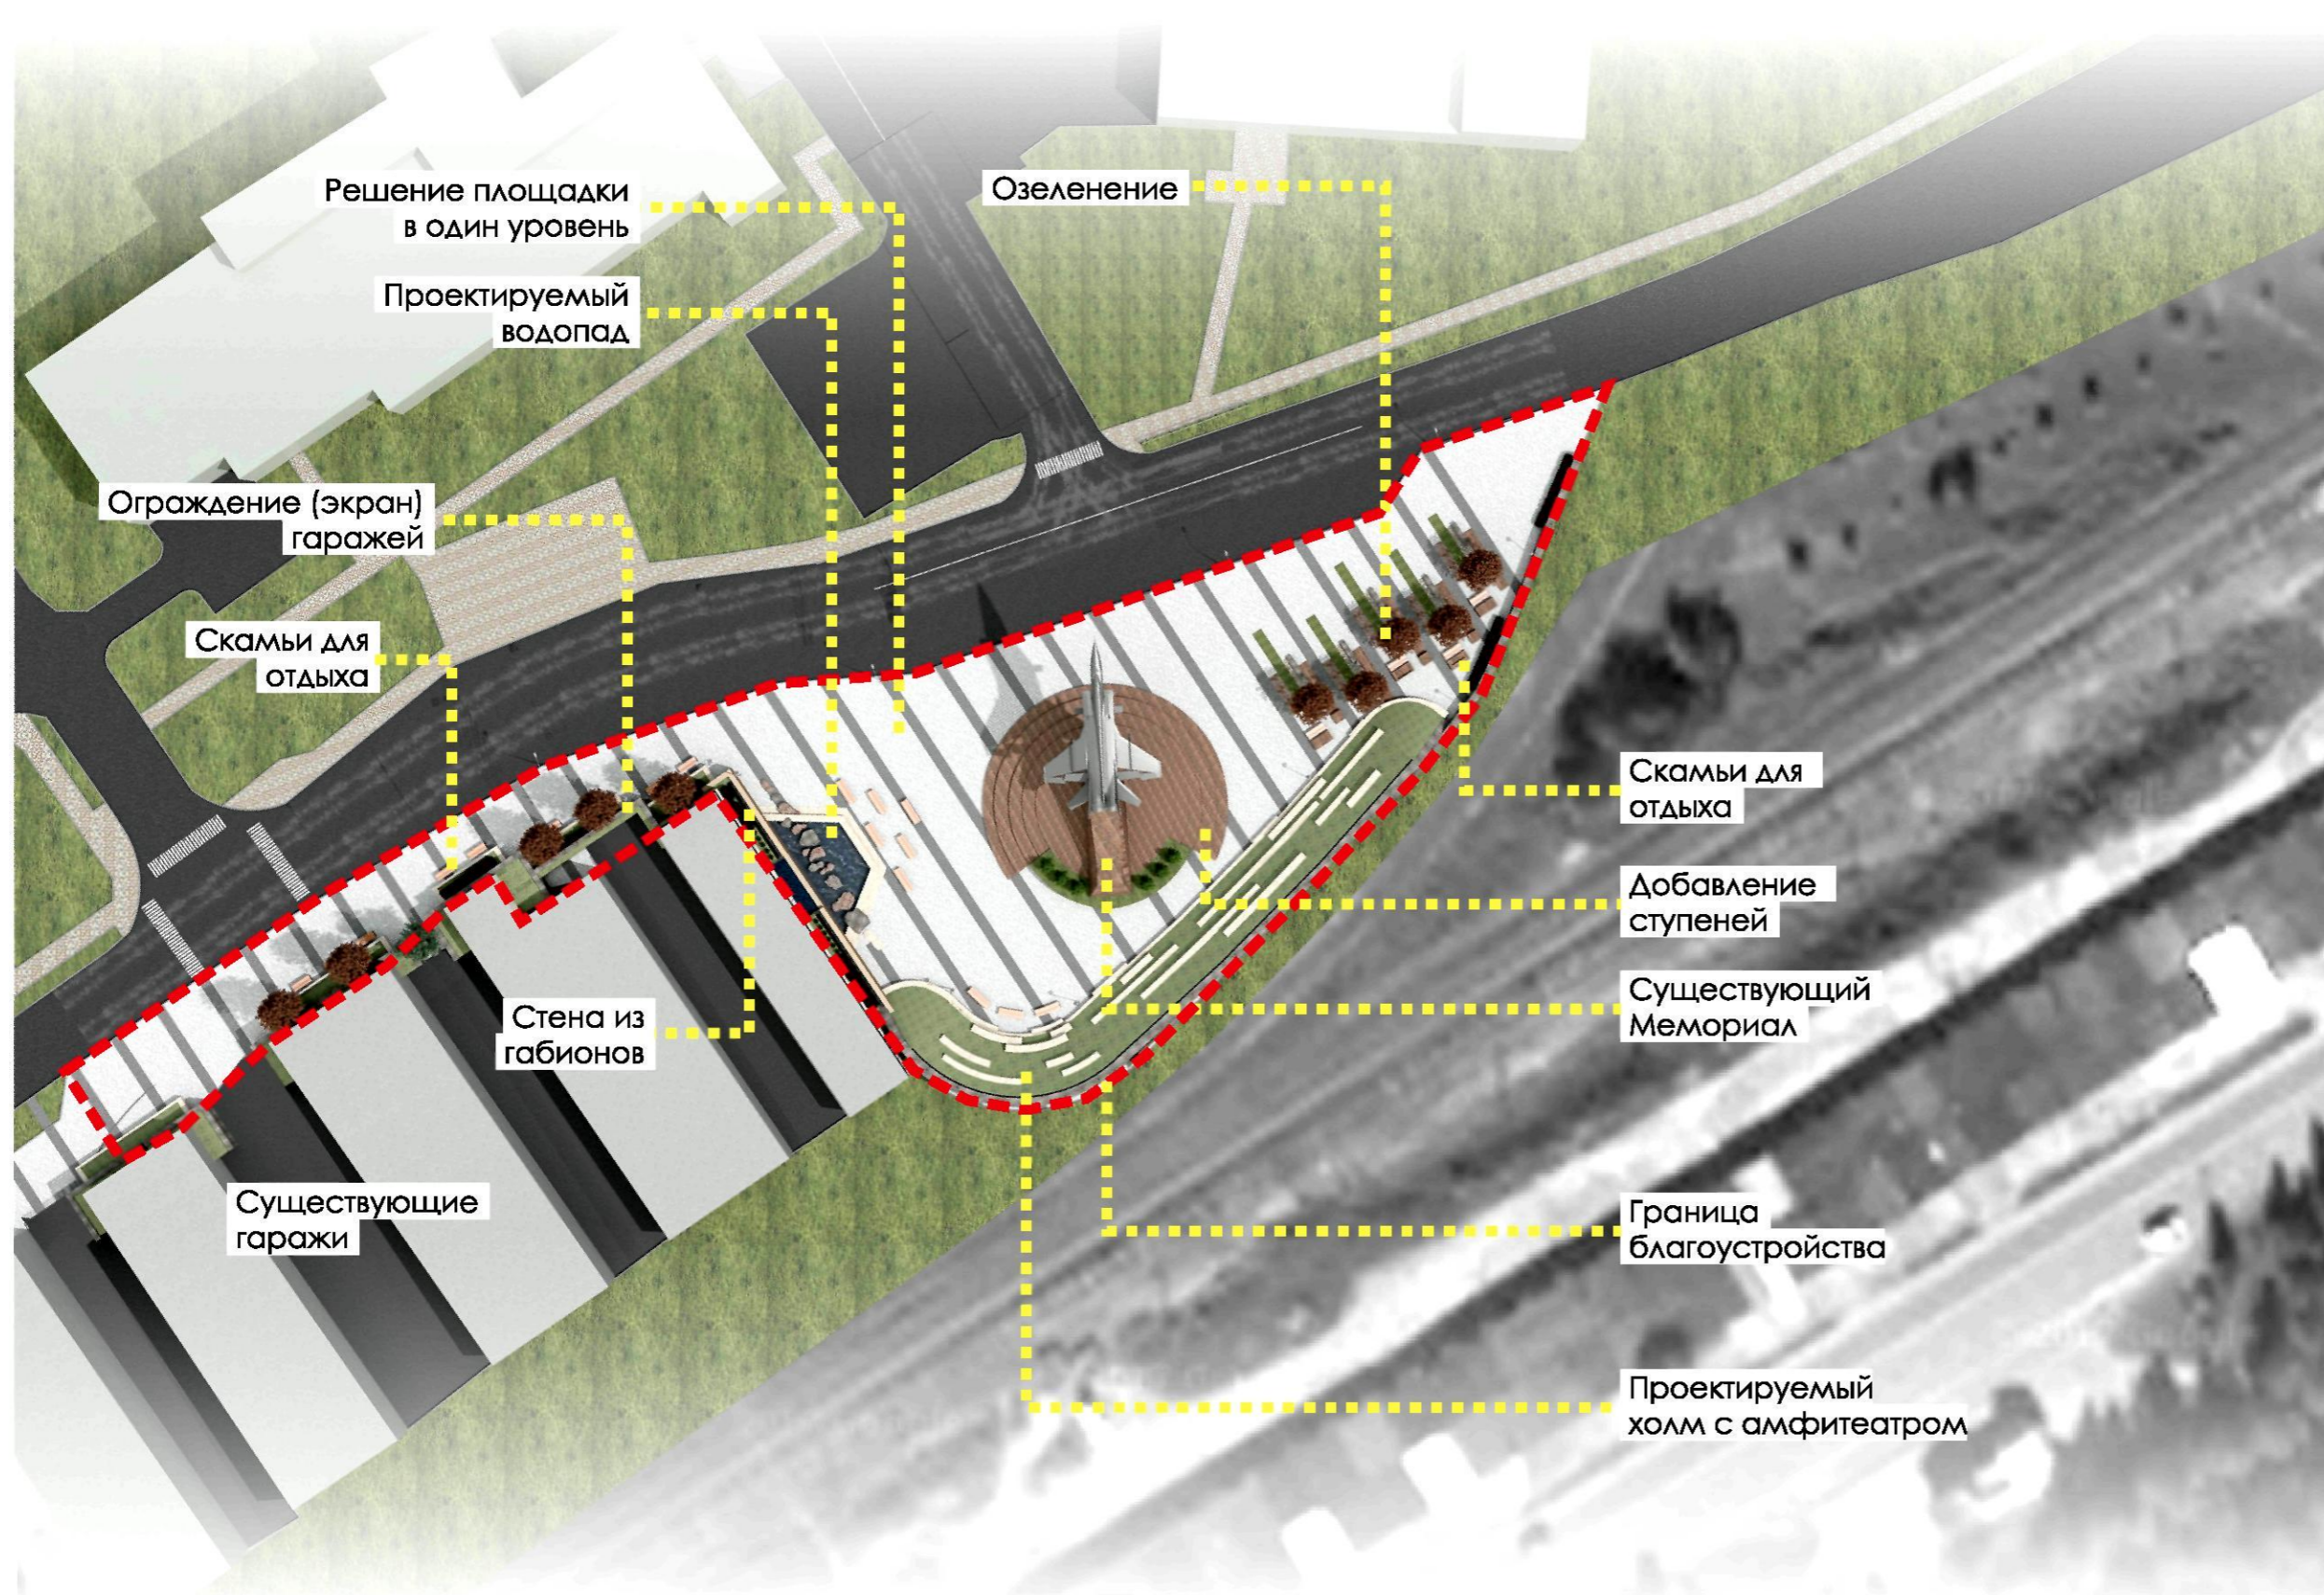

Водопад


Стена из габионов








Проектируемый холм с амфитеатром

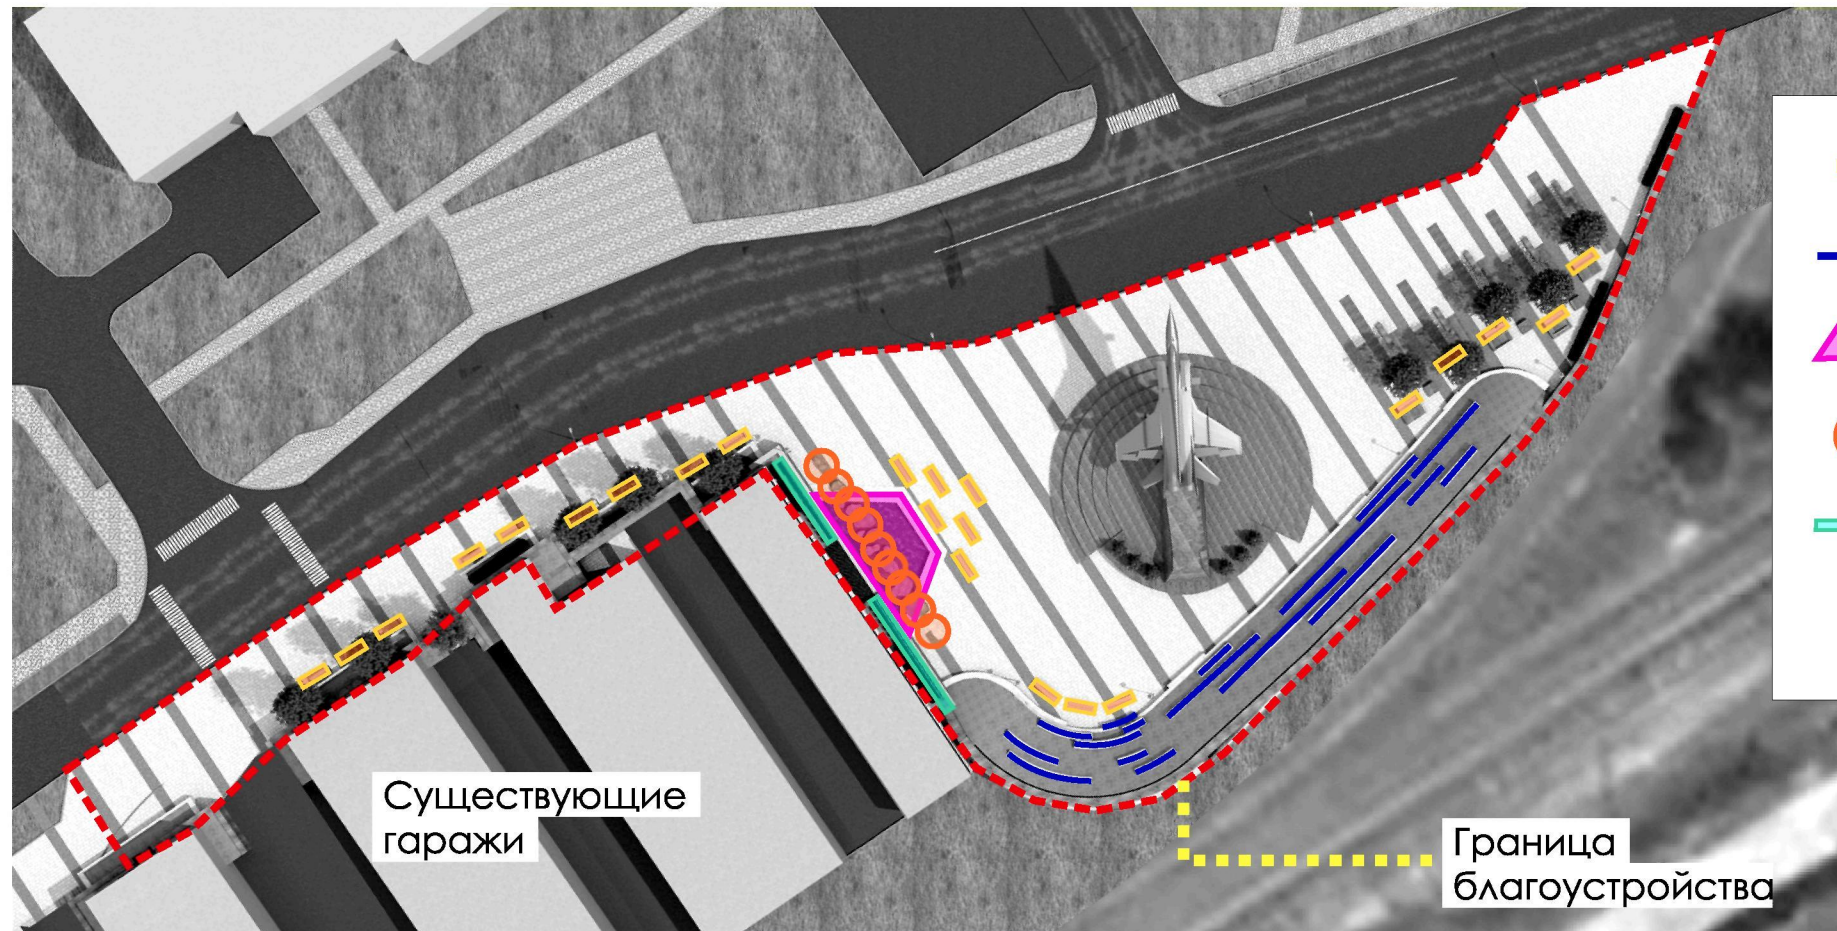





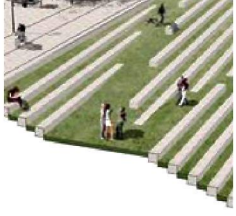





Малые архитектурные формы с приведением технико-экономических показателей. Вариант 1




-  Парковая скамья
-  Скамья амфитеатра
-  Водопад
-  Камни
-  Габионы

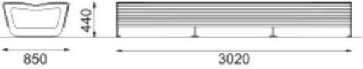Ведомость малых архитектурных форм

Название	Изображение	Габариты	Материал	Количество, шт.	Примечания
Двухсторонняя парковая скамья Landscape LDP121	   	 850 x 440 x 3020	стальная конструкция, сиденье из деревянных ламелей	23 шт.	mmcité 1 a.s. Bílovice 519, 687 12 Bílovice Czech Republic t +420 572 434 290 sales@mmcite.cz
Скамья амфитеатра (инд.изготовление)	 	L x 600 x 400 мм	бетон	138 пог.м	
Водопад (инд.изготовление)		17000 x 8000 x 600 мм		1 шт.	
Камни			натуральный	12 шт.	
Габионы (инд. изготовление)		1800 x 600 мм	стальная конструкция, наполнение галька	27 пог.м	

Наружное освещение территории с приведением технико-экономических показателей. Вариант 1

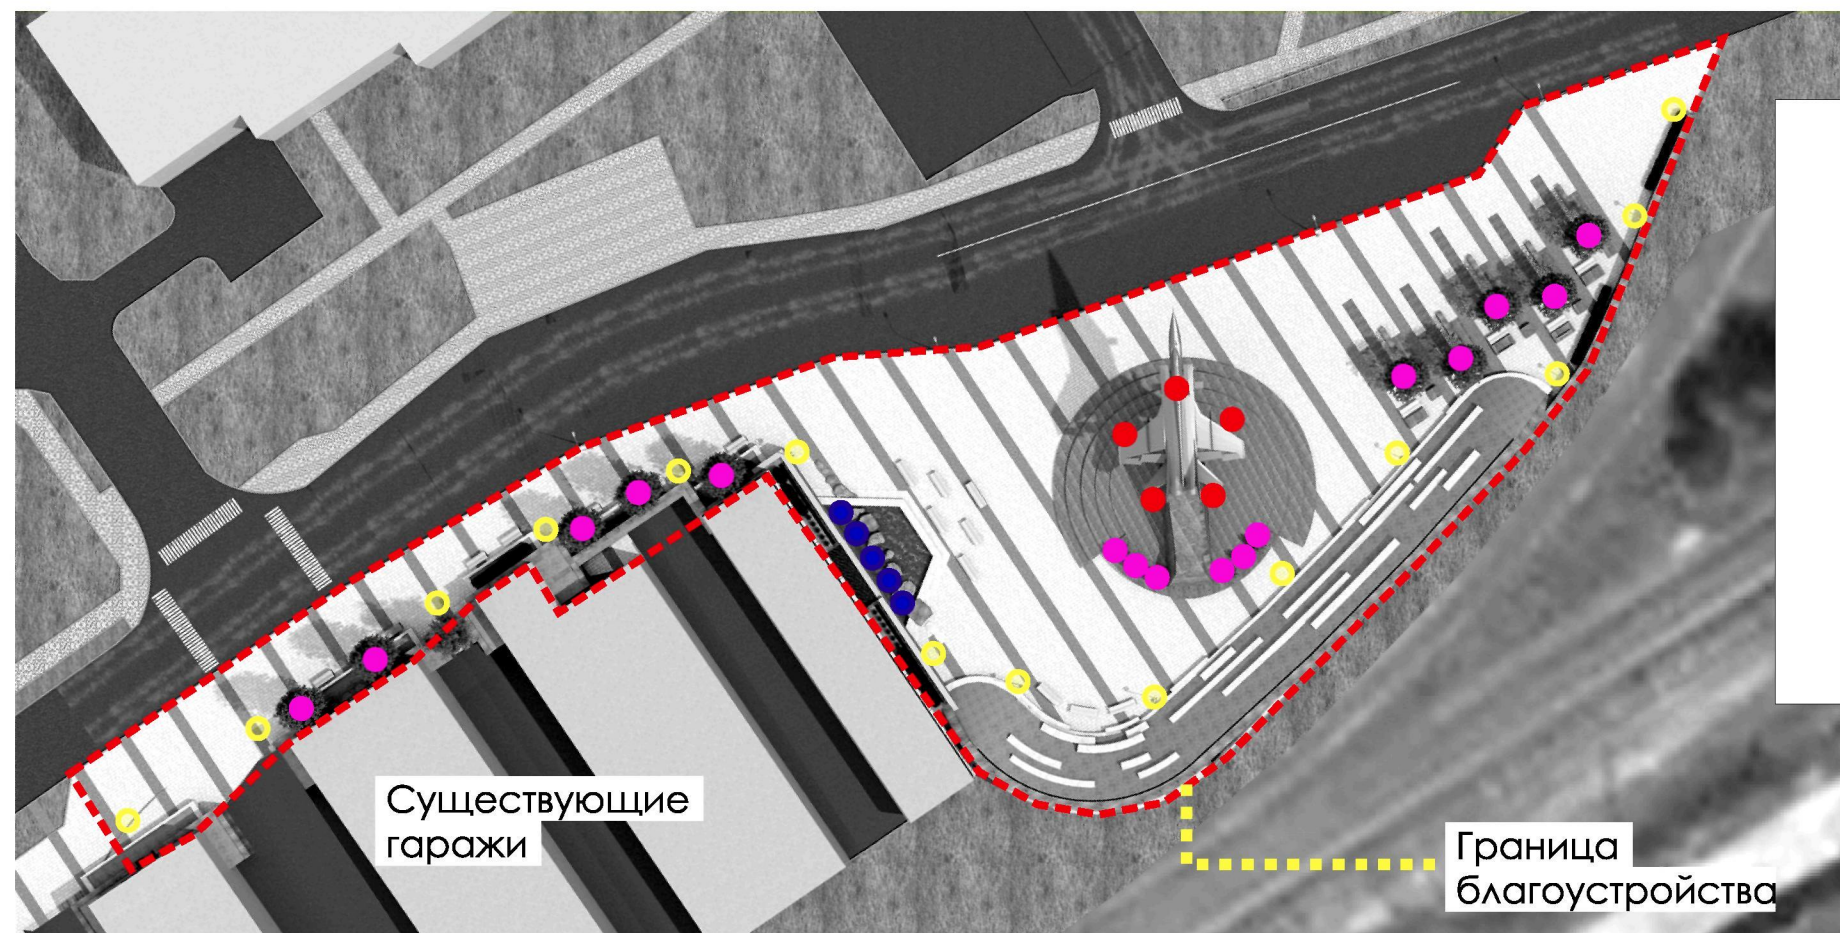






- Уличный светильник торшерный
- Прожектора подсветки озеленения
- Прожектора подсветки водопада
- Прожектора подсветки мемориала

Ведомость малых архитектурных форм

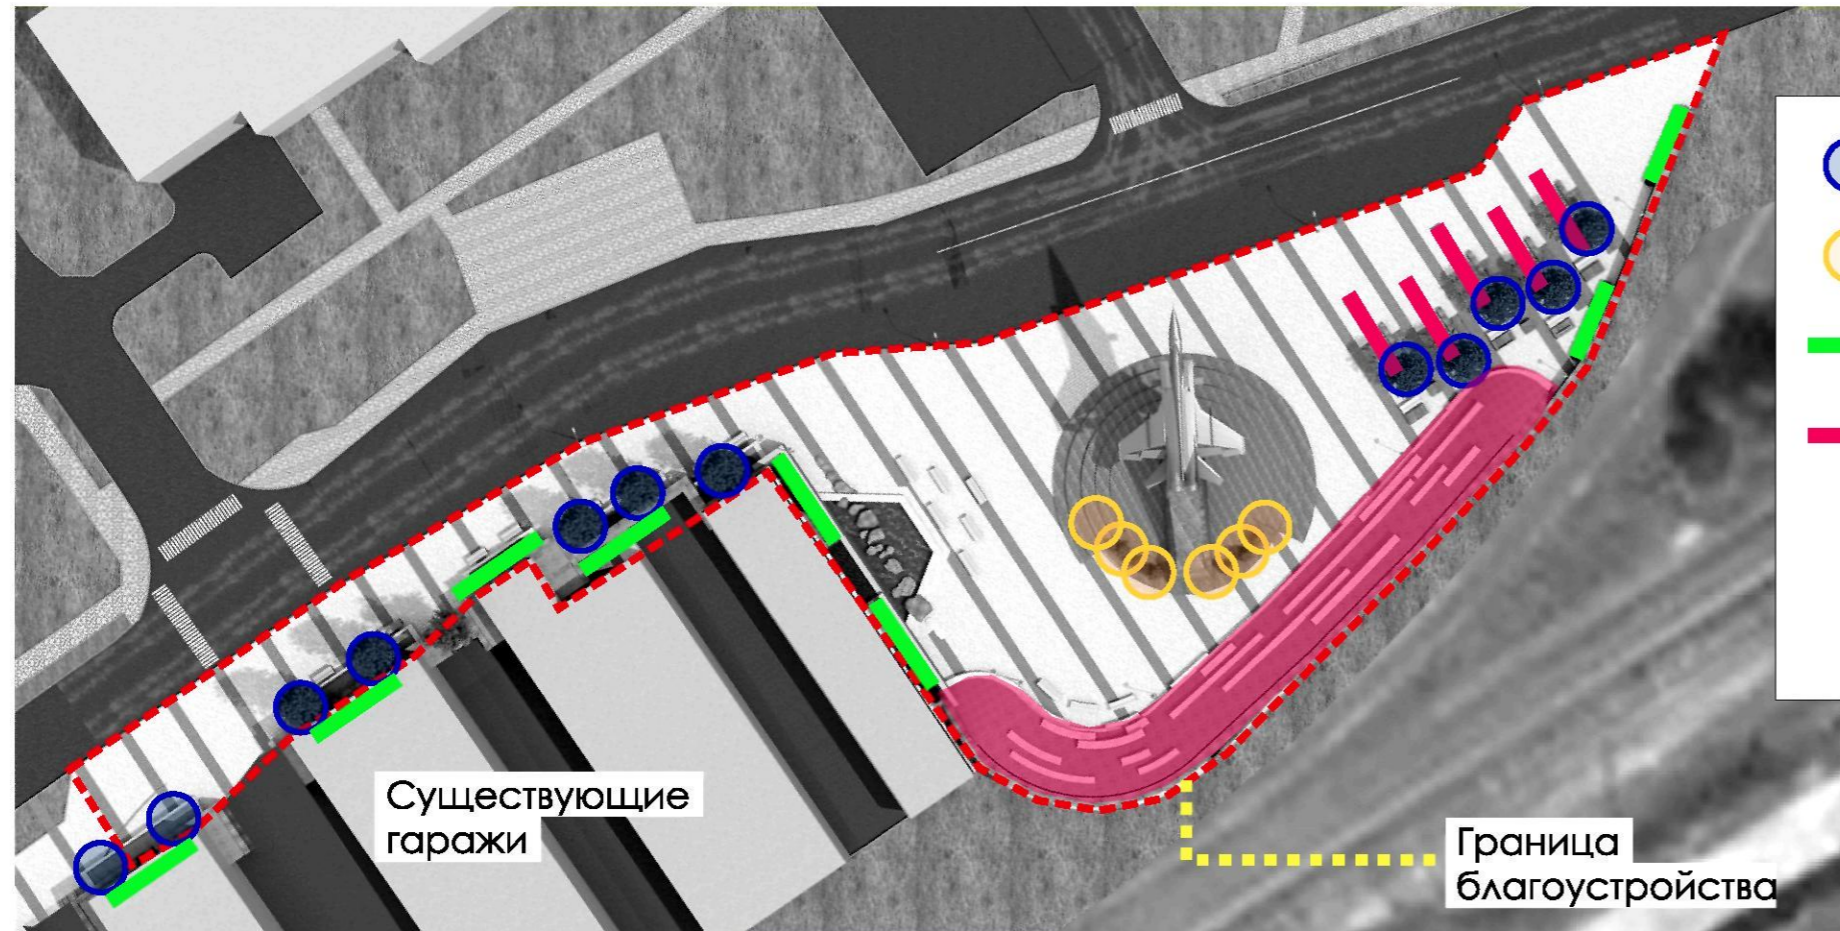
Тип	Изображение	Назначение	Цветовая температура	Цвет покрытия	Количество, шт.
Уличный светильник торшерный		Освещение пешеходной зоны	2700–2800 К (теплый желтый)	RAL 7037	14 шт.
Прожектора подсветки озеленения		Подсветка деревьев	3000–3200 К	RAL 7037	16 шт.
Прожектора подсветки водопада		Дополнительная подсветка фонтанов	3000–3200 К	RAL 7037	5 шт.
Прожектора подсветки мемориала		Акцентная подсветка	LED Blue Green Wide	RAL 7037	5 шт.

Зеленые насаждения с описанием выбранных растений. Вариант 1



-  Деревья лиственной породы (клен, липа, осина, вяз)
-  Деревья хвойной породы (ель, пихта)
-  Живая изгородь
-  Газон

Рекомендуется сохранить все существующие деревья
Высадить деревья, кустарники и многолетние растения.

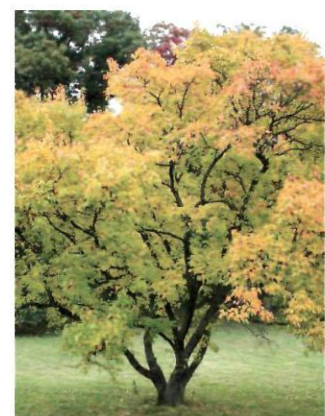


Клён гиннала
ACER GINNALA
Высота 3–10 м
Диаметр кроны 5–8 м



Пихта бальзамическая
Abies balsamea
Высота 3–10 м



Вейник остроцветковый
«Карл Форстер»
Calamagrostis acutiflora
Karl Foerster'

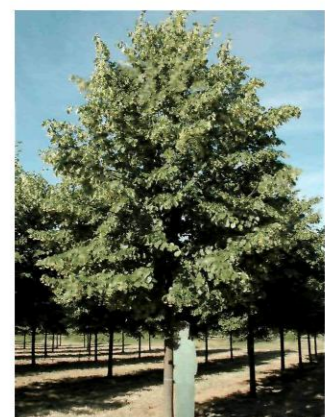

Липа европейская
TALIA EUROPAEA
Высота 15–20 м
Диаметр кроны 14–16 м
Период цветения июнь








Ель голубая
Picea pūngens
Высота 15–20 м
Диаметр 1,5 м

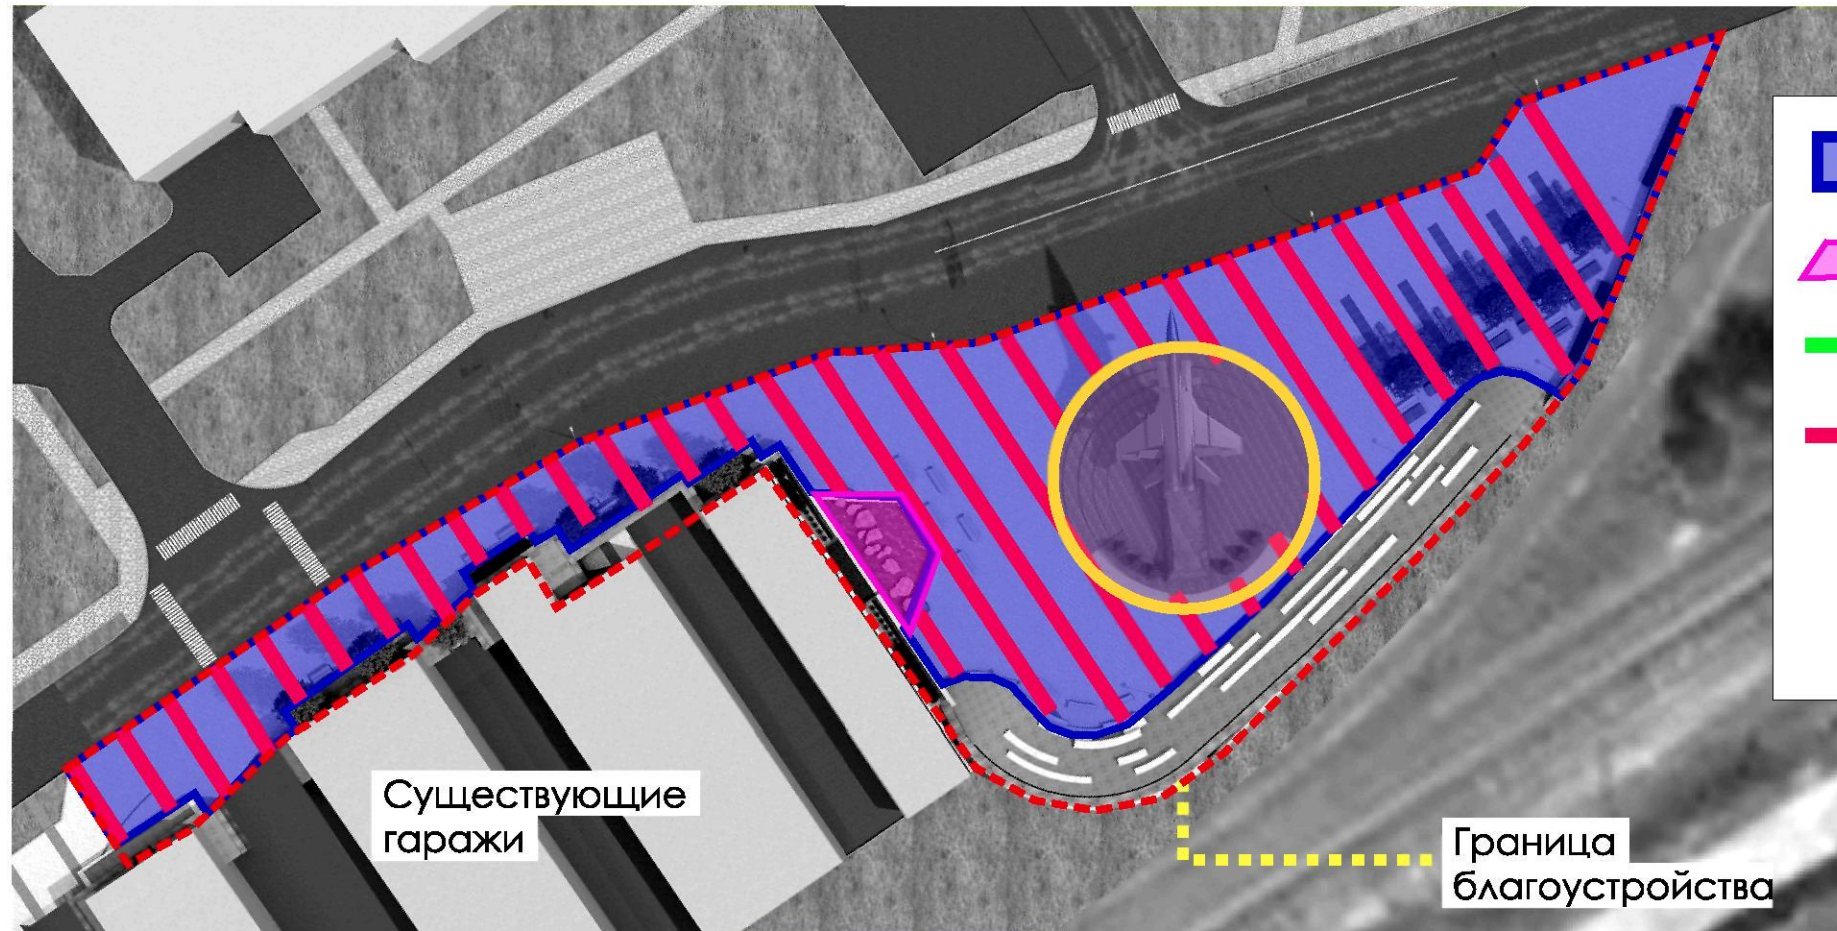


Живая изгородь от 1 до 1,5 м
Кизильник блестящий
(акация желтая, бересклет европейский, бирючина обыкновенная, жимолость обыкновенная, жимолость синяя и жимолость татарская, кизильник обыкновенный, пузыреплодник калинолистный, сирень венгерская, сирень обыкновенная, можжевельник виргинский, пихта сибирская)


Тротуары и пешеходные дорожки с описанием мощения. Вариант 1



-  Мощение тип 1
-  Покрытие из гранита тип 1
-  Покрытие из гранита тип 2
-  Мощение тип 2

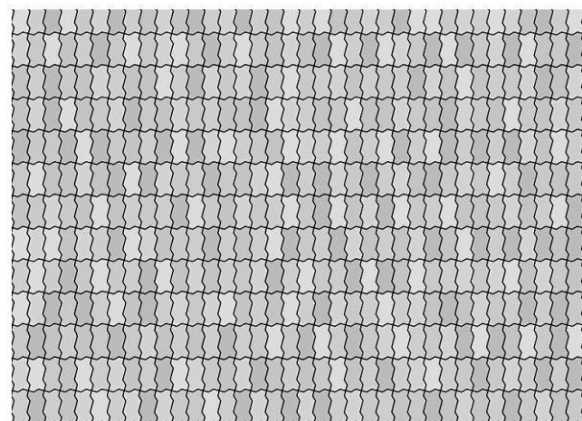

Бетонная плитка с покрытием из гранитной крошки тип 1

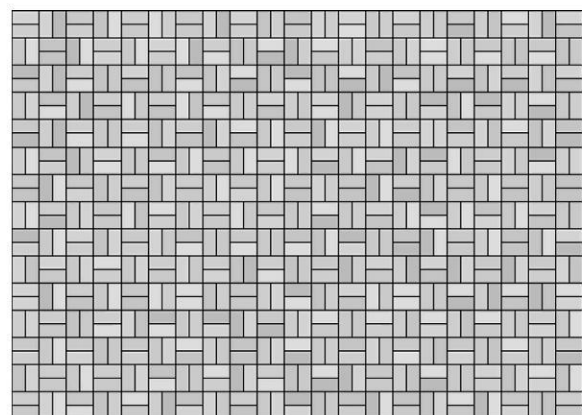

Бетонная плитка с покрытием из гранитной крошки тип 2



Гранит Джильтау желтый тип 1



Гранит капустинский тип 2

Цветовое решение. Вариант 1

