


**ПРОЕКТ ПЛАНИРОВКИ И ПРОЕКТ МЕЖЕВАНИЯ ТЕРРИТОРИИ  
УЛИЦ МАГИСТРАЛЬНАЯ - КИЕВСКАЯ – ТОЛСТОГО**

**ЧЕРТЕЖ КРАСНЫХ ЛИНИЙ М 1:1000**

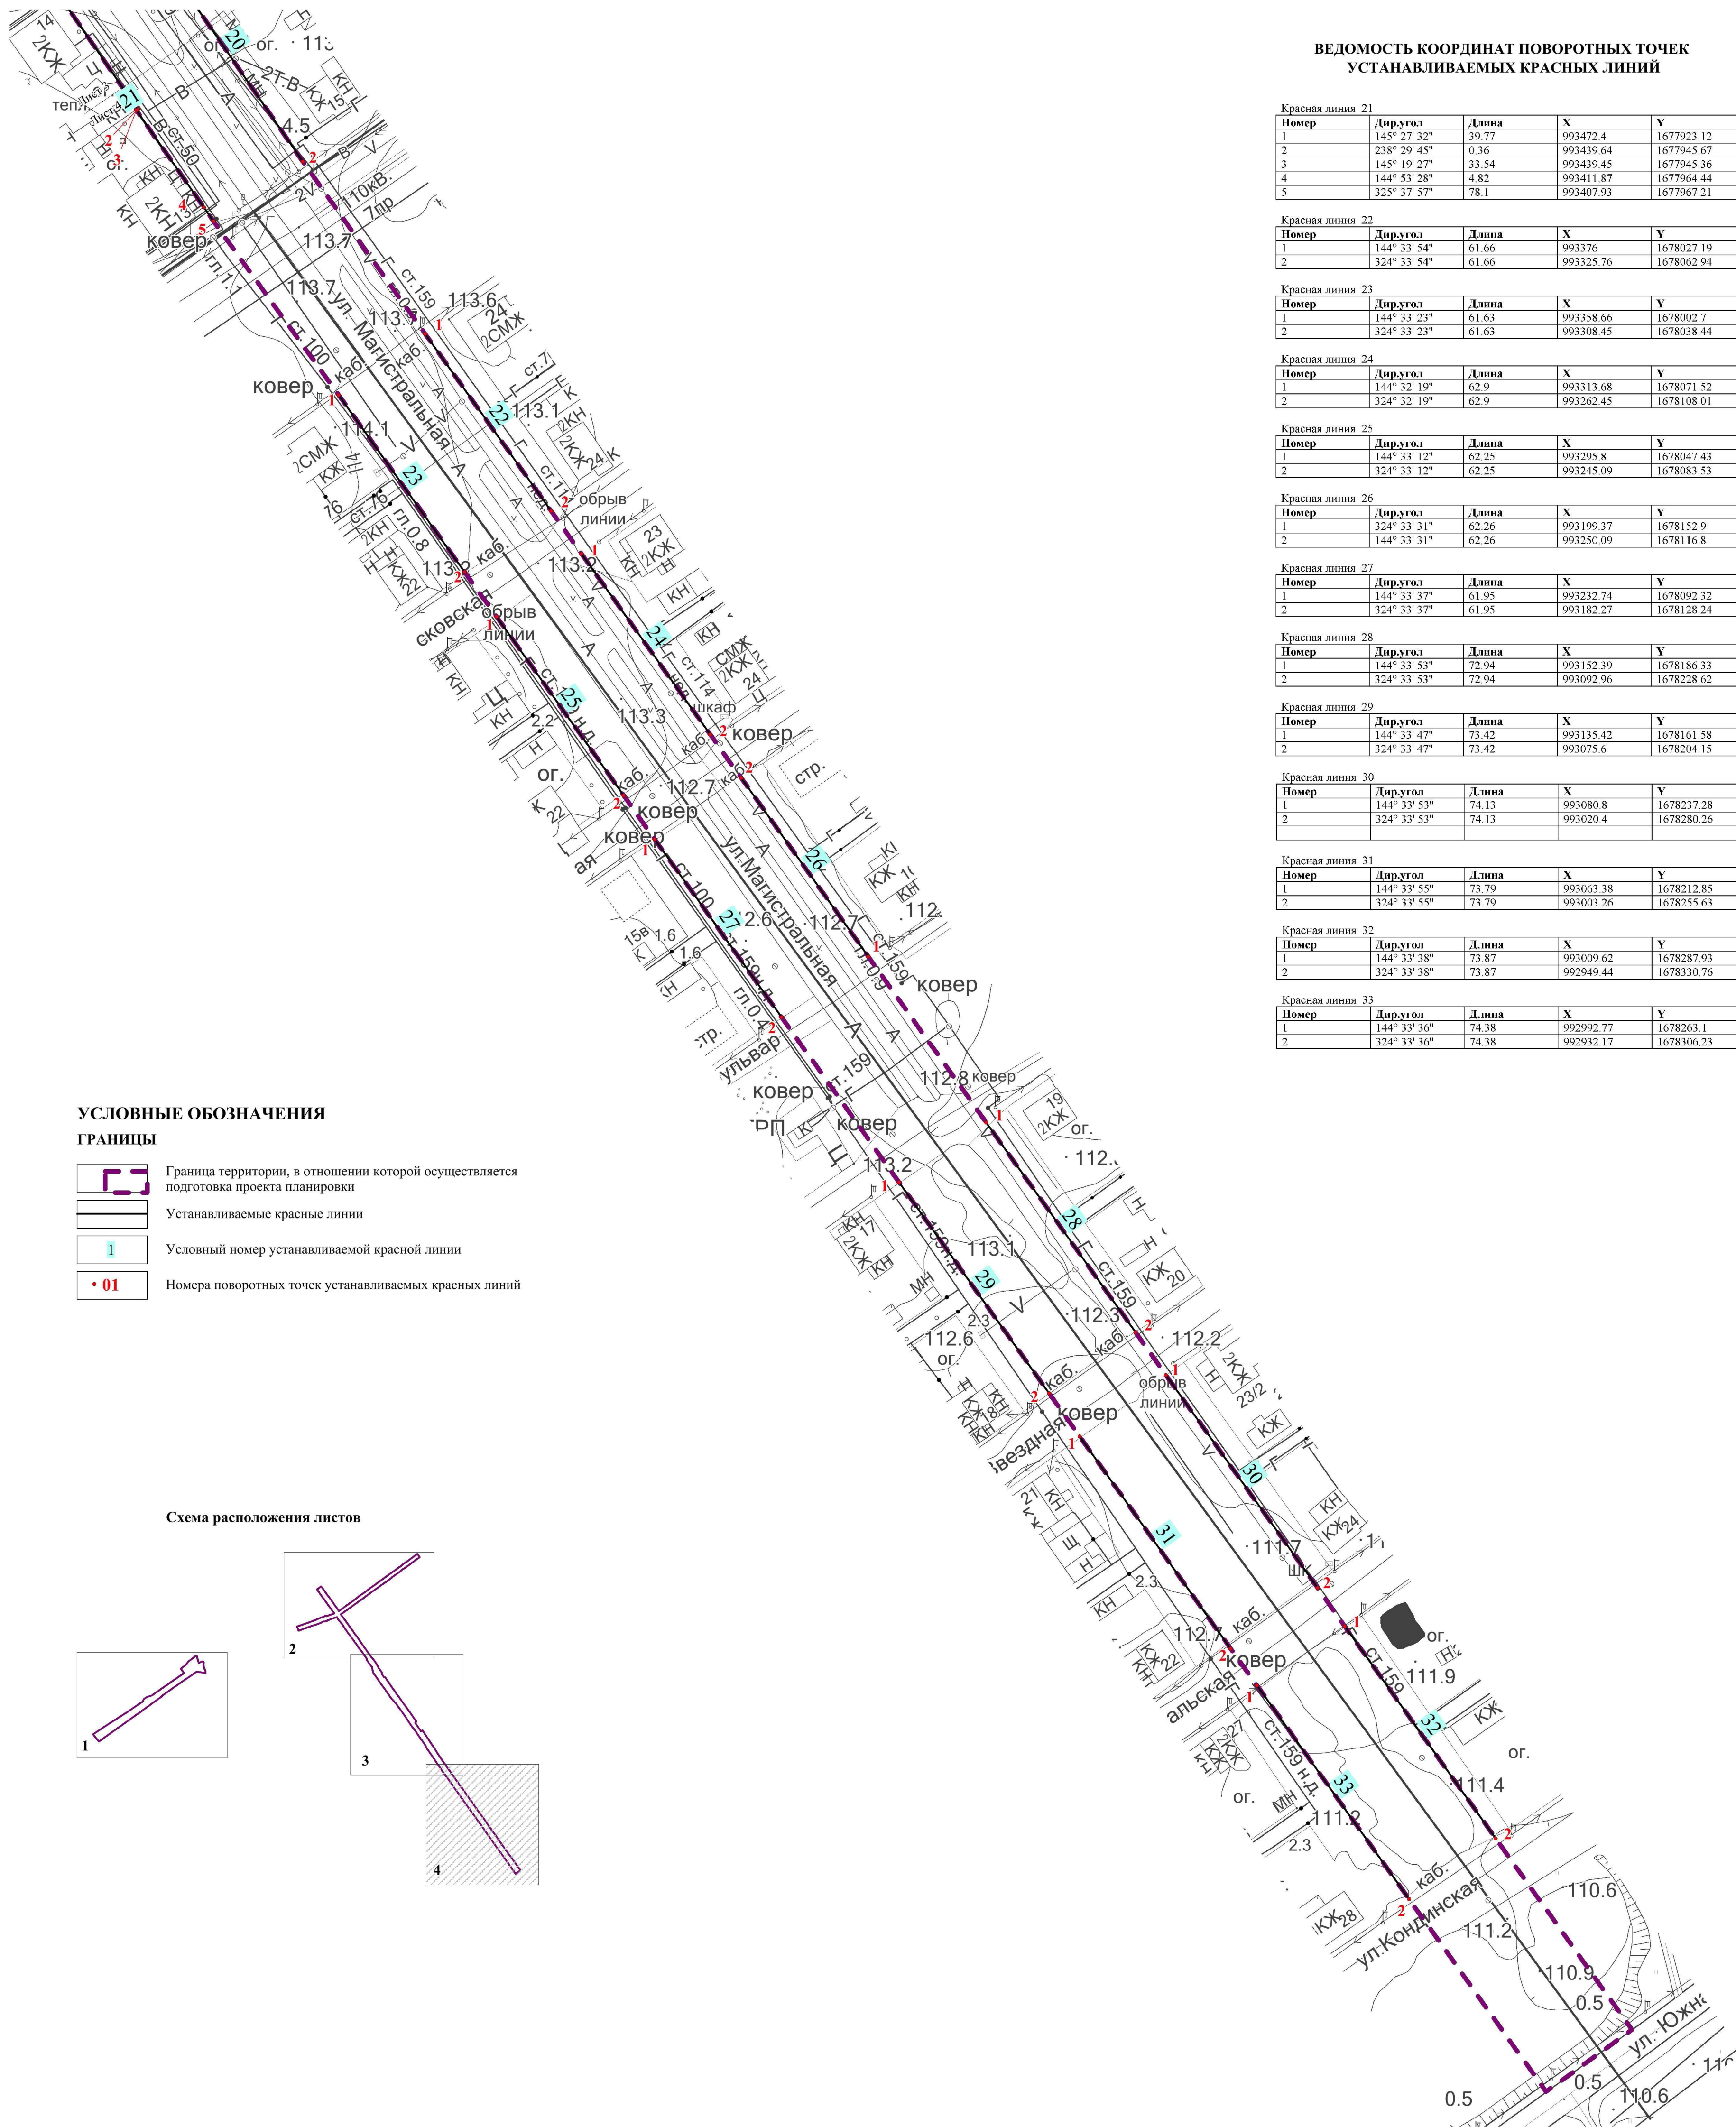

**ВЕДОМОСТЬ КООРДИНАТ ПОВОРОТНЫХ ТОЧЕК  
УСТАНОВЛИВАЕМЫХ КРАСНЫХ ЛИНИЙ**

Красная линия 21				
Номер	Дир.угол	Длина	X	Y
1	145° 27' 32"	39.77	993472.4	1677923.12
2	238° 29' 45"	0.36	993439.64	1677945.67
3	145° 19' 27"	33.54	993439.45	1677945.36
4	144° 53' 28"	4.82	993411.87	1677964.44
5	325° 37' 57"	78.1	993407.93	1677967.21

Красная линия 22				
Номер	Дир.угол	Длина	X	Y
1	144° 33' 54"	61.66	993376	1678027.19
2	324° 33' 54"	61.66	993325.76	1678062.94

Красная линия 23				
Номер	Дир.угол	Длина	X	Y
1	144° 33' 23"	61.63	993358.66	1678002.7
2	324° 33' 23"	61.63	993308.45	1678038.44

Красная линия 24				
Номер	Дир.угол	Длина	X	Y
1	144° 32' 19"	62.9	993313.68	1678071.52
2	324° 32' 19"	62.9	993262.45	1678108.01

Красная линия 25				
Номер	Дир.угол	Длина	X	Y
1	144° 33' 12"	62.25	993295.8	1678047.43
2	324° 33' 12"	62.25	993245.09	1678083.53

Красная линия 26				
Номер	Дир.угол	Длина	X	Y
1	324° 33' 31"	62.26	993199.37	1678152.9
2	144° 33' 31"	62.26	993250.09	1678116.8

Красная линия 27				
Номер	Дир.угол	Длина	X	Y
1	144° 33' 37"	61.95	993232.74	1678092.32
2	324° 33' 37"	61.95	993182.27	1678128.24

Красная линия 28				
Номер	Дир.угол	Длина	X	Y
1	144° 33' 53"	72.94	993152.39	1678186.33
2	324° 33' 53"	72.94	993092.96	1678228.62

Красная линия 29				
Номер	Дир.угол	Длина	X	Y
1	144° 33' 47"	73.42	993135.42	1678161.58
2	324° 33' 47"	73.42	993075.6	1678204.15

Красная линия 30				
Номер	Дир.угол	Длина	X	Y
1	144° 33' 53"	74.13	993080.8	1678237.28
2	324° 33' 53"	74.13	993020.4	1678280.26

Красная линия 31				
Номер	Дир.угол	Длина	X	Y
1	144° 33' 55"	73.79	993063.38	1678212.85
2	324° 33' 55"	73.79	993003.26	1678255.63

Красная линия 32				
Номер	Дир.угол	Длина	X	Y
1	144° 33' 38"	73.87	993009.62	1678287.93
2	324° 33' 38"	73.87	992949.44	1678330.76

Красная линия 33				
Номер	Дир.угол	Длина	X	Y
1	144° 33' 36"	74.38	992992.77	1678263.1
2	324° 33' 36"	74.38	992932.17	1678306.23

**УСЛОВНЫЕ ОБОЗНАЧЕНИЯ**

**ГРАНИЦЫ**

- Граница территории, в отношении которой осуществляется подготовка проекта планировки
- Устанавливаемые красные линии
- Условный номер устанавливаемой красной линии
- Номера поворотных точек устанавливаемых красных линий

**Схема расположения листов**

