СХЕМА

границ земельного участка

Разрешенное использование земельного участка: **ремонт автомобилей**

Местоположение: **Ханты-Мансийский автономный округ - Югра, город Югорск, улица Промышленная, участок 5д**

Площадь земельного участка **5 315 кв. метров**

Кадастровый номер земельного участка: **86:22:0006001:7203**

Категория земель: **земли населенных пунктов**

Вид территориальной зоны: **Многофункциональная зона производственного назначения (Код зоны П.1)**

На земельном участке планируется размещение сооружений, имеющих назначение по временному хранению, распределению и перевалке грузов

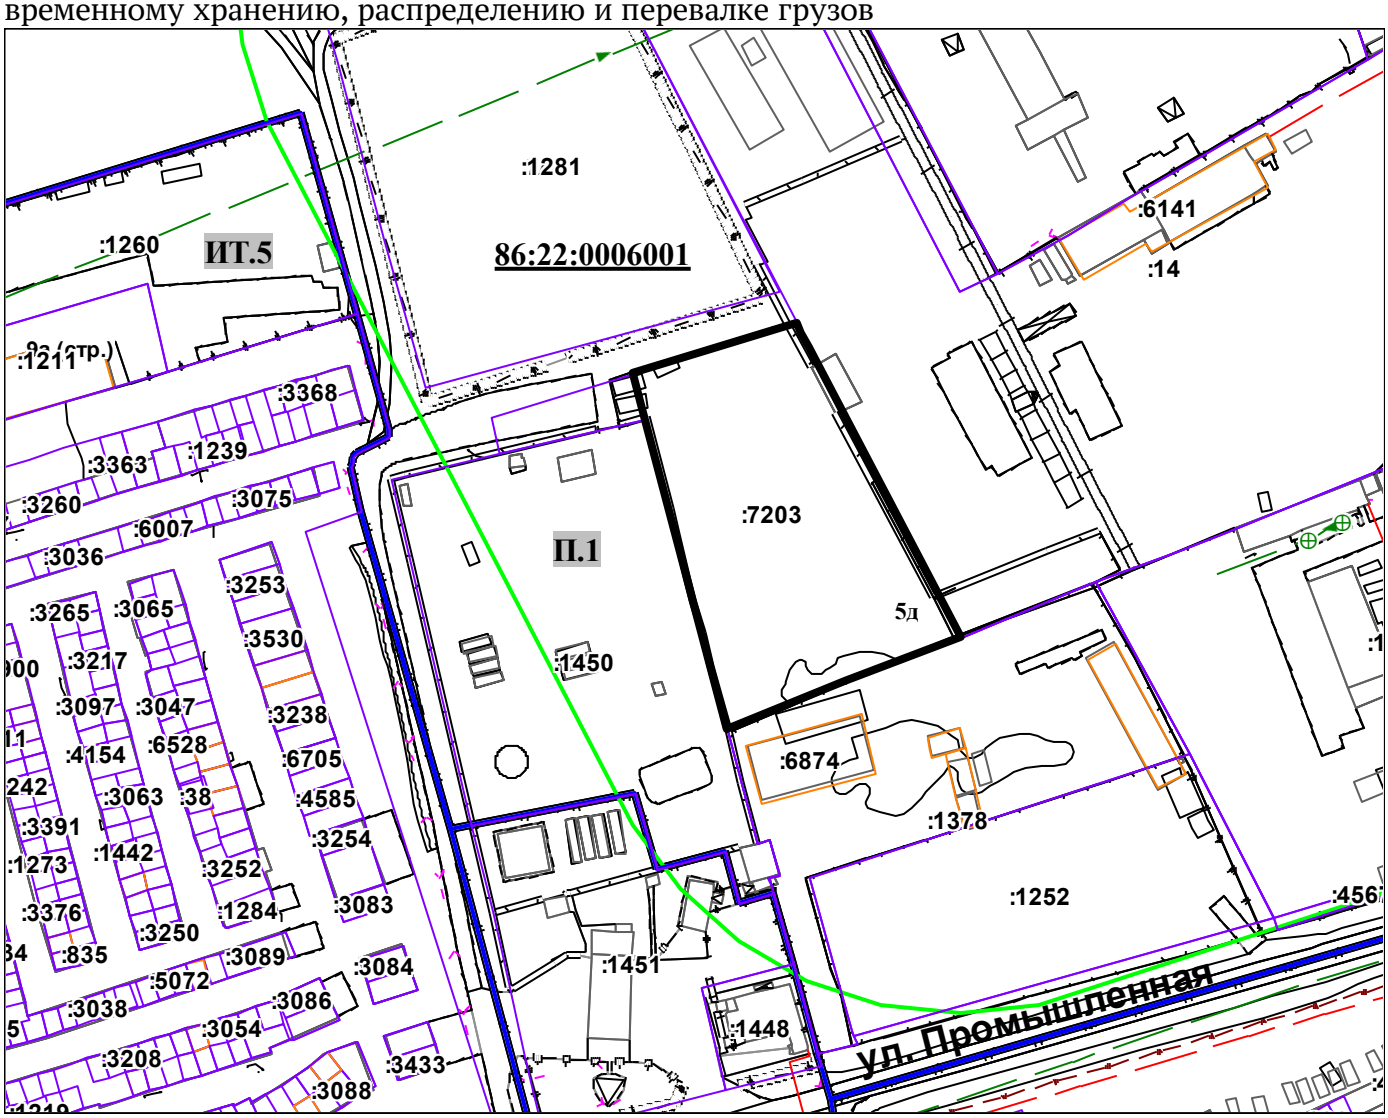

УСЛОВНЫЕ ОБОЗНАЧЕНИЯ

Масштаб 1:2000

границы земельного участка для размещения склада

смежные земельные участки

границы территориальных зон

П.1 код территориальной зоны