
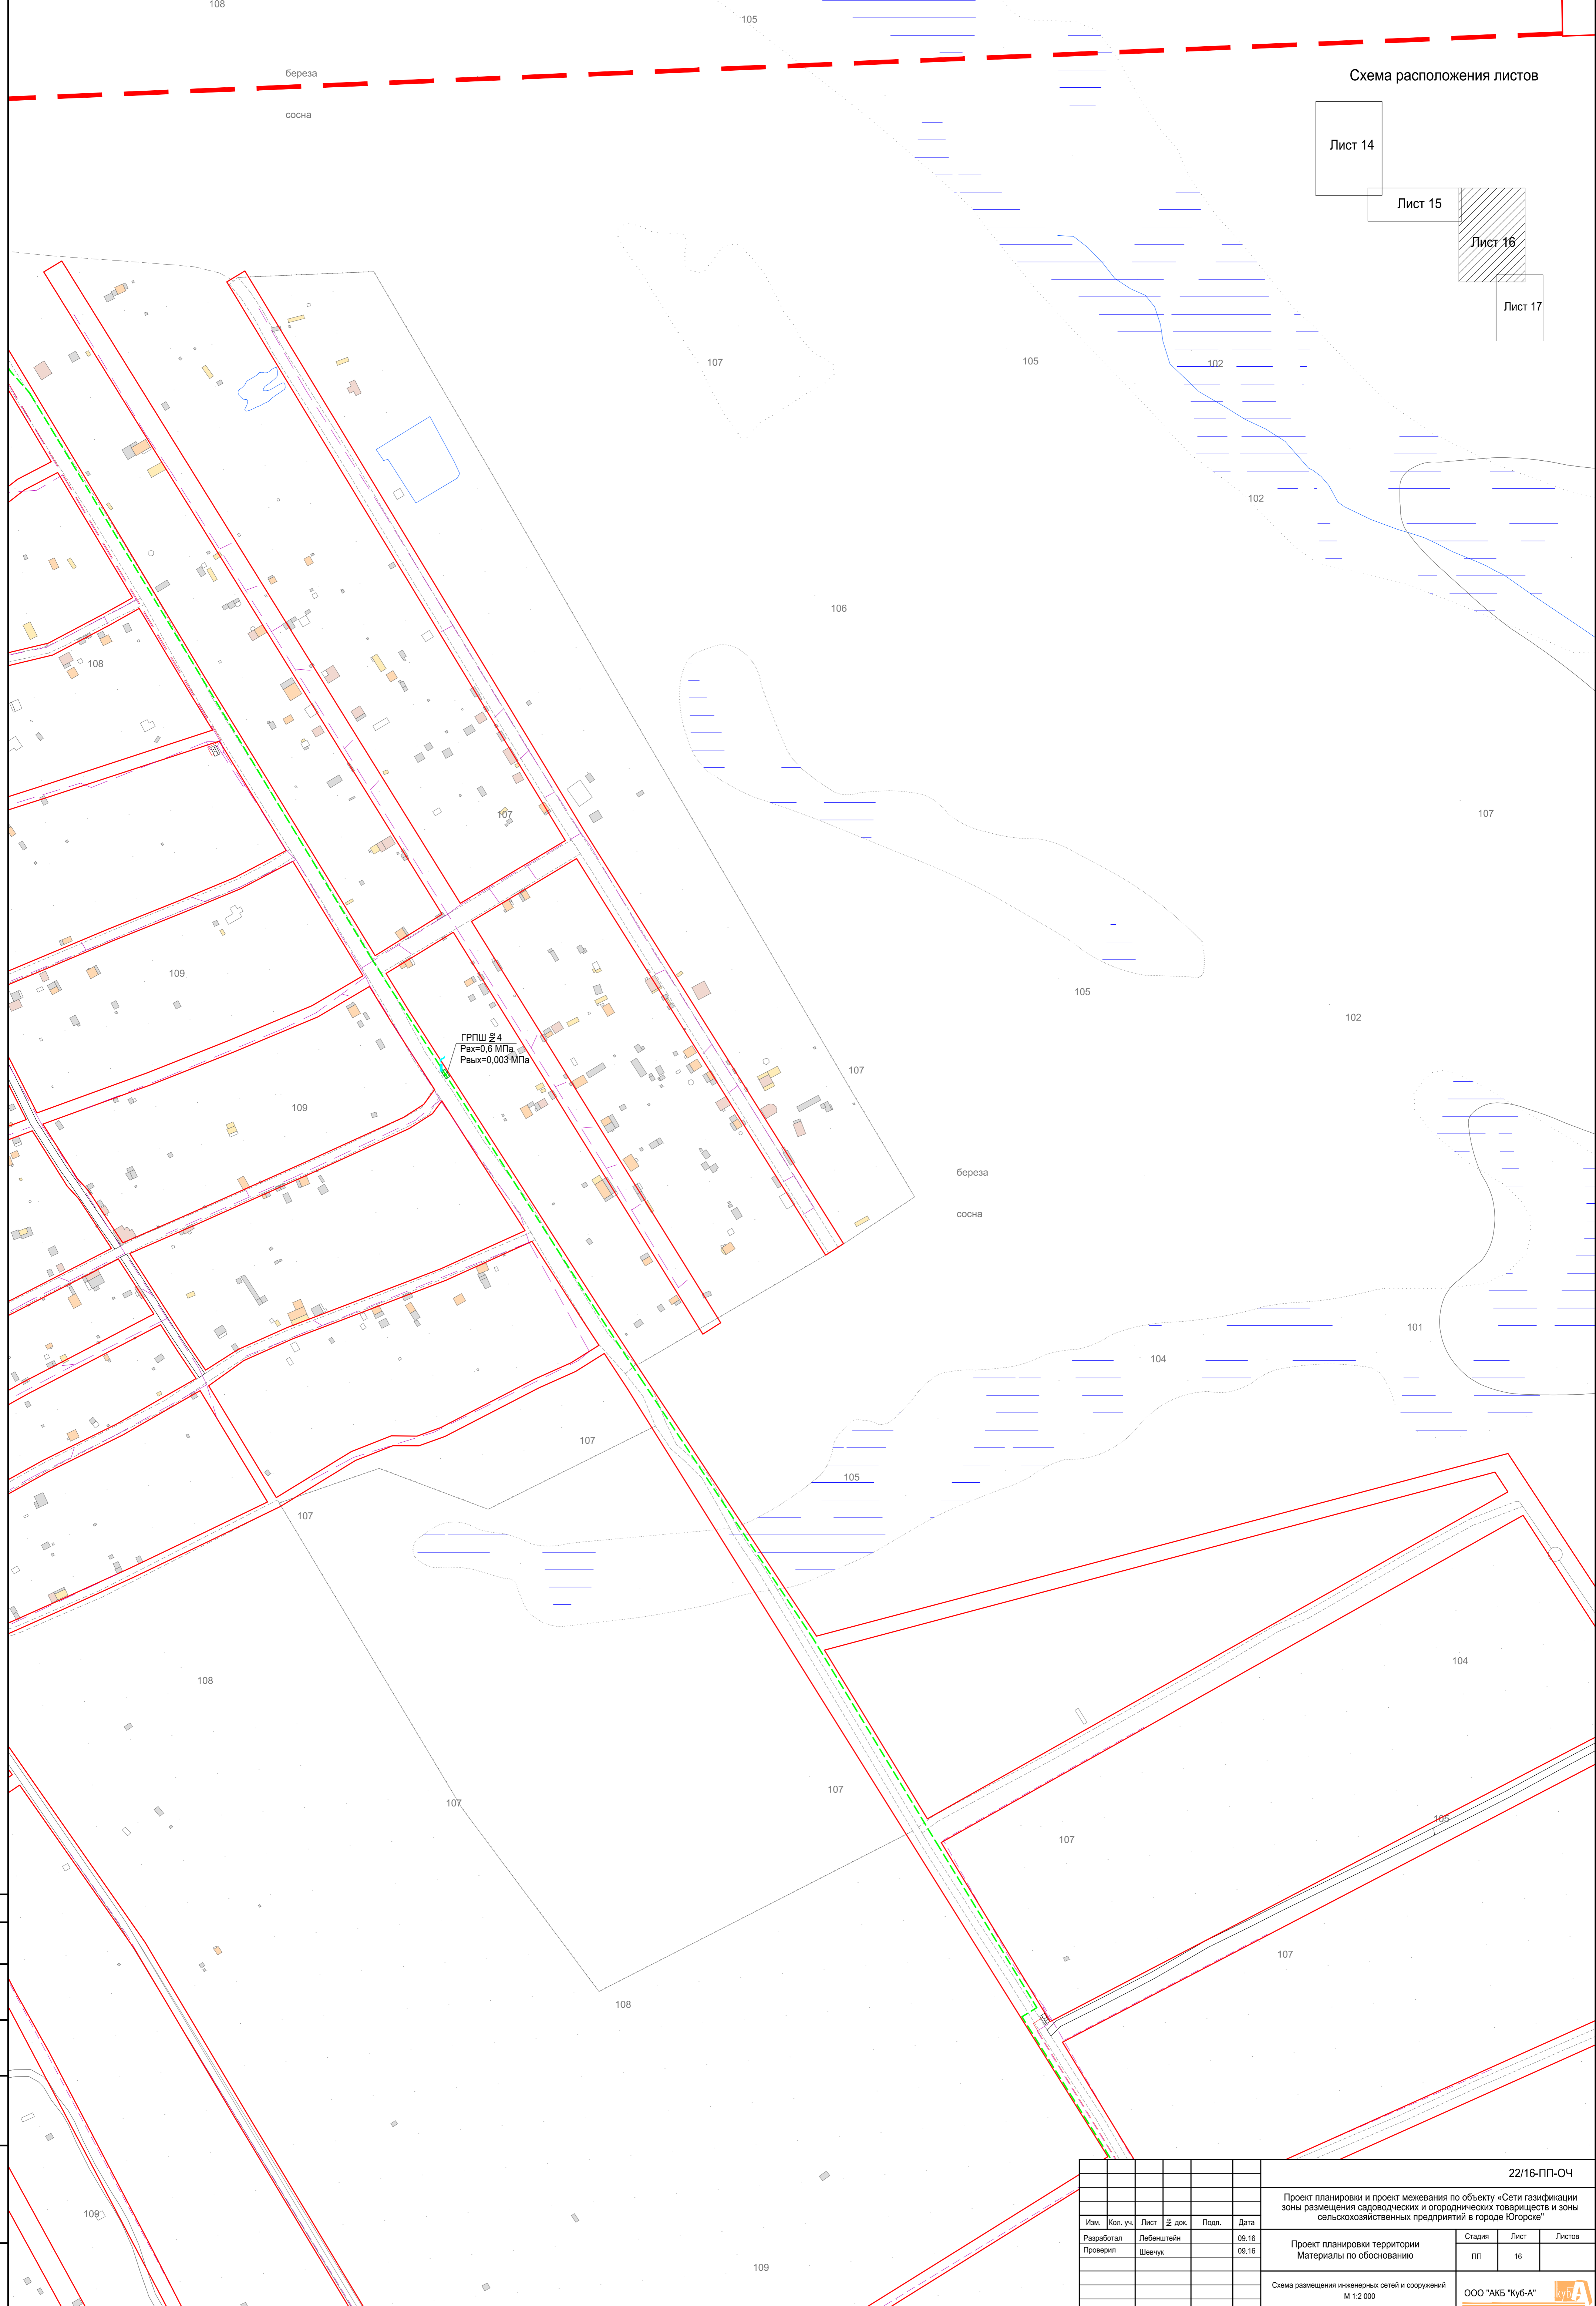


108

105

береза
сосна

Схема расположения листов

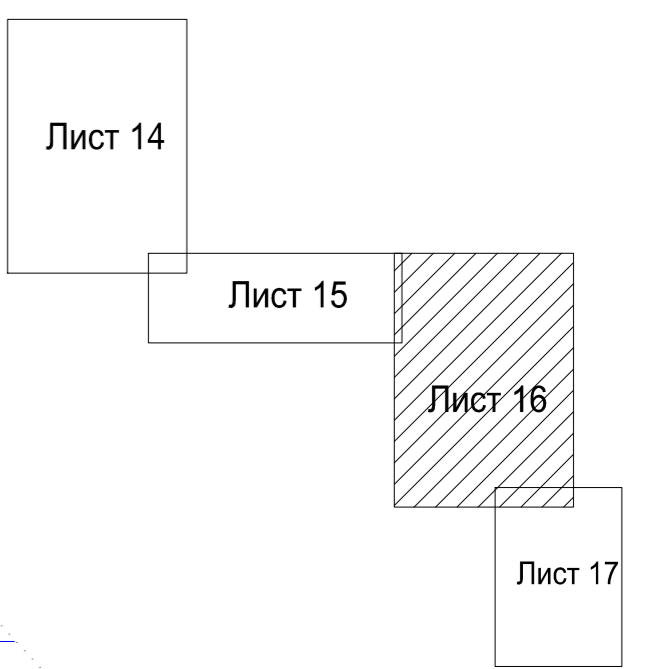

ГРПШ 24
Рах=0,6 МПа
Рвых=0,003 МПа

береза
сосна

Изм.	Кол. уч.	Лист	№ док.	Подп.	Дата
Разработал	Либешиштейн				09.16
Проверил	Шевчук				09.16

22/16-ПП-ОЧ						
Проект планировки и проект межевания по объекту «Сети газификации зоны размещения садоводческих и огороднических товариществ и зоны сельскохозяйственных предприятий в городе Югорске»						
Проект планировки территории Материалы по обоснованию				Стдия	Лист	Листов
Схема размещения инженерных сетей и сооружений М 1:2 000				пп	16	
				ООО "АКБ "Куб-А"		