


Схема демонтажных работ на кровле (литеры А; В)

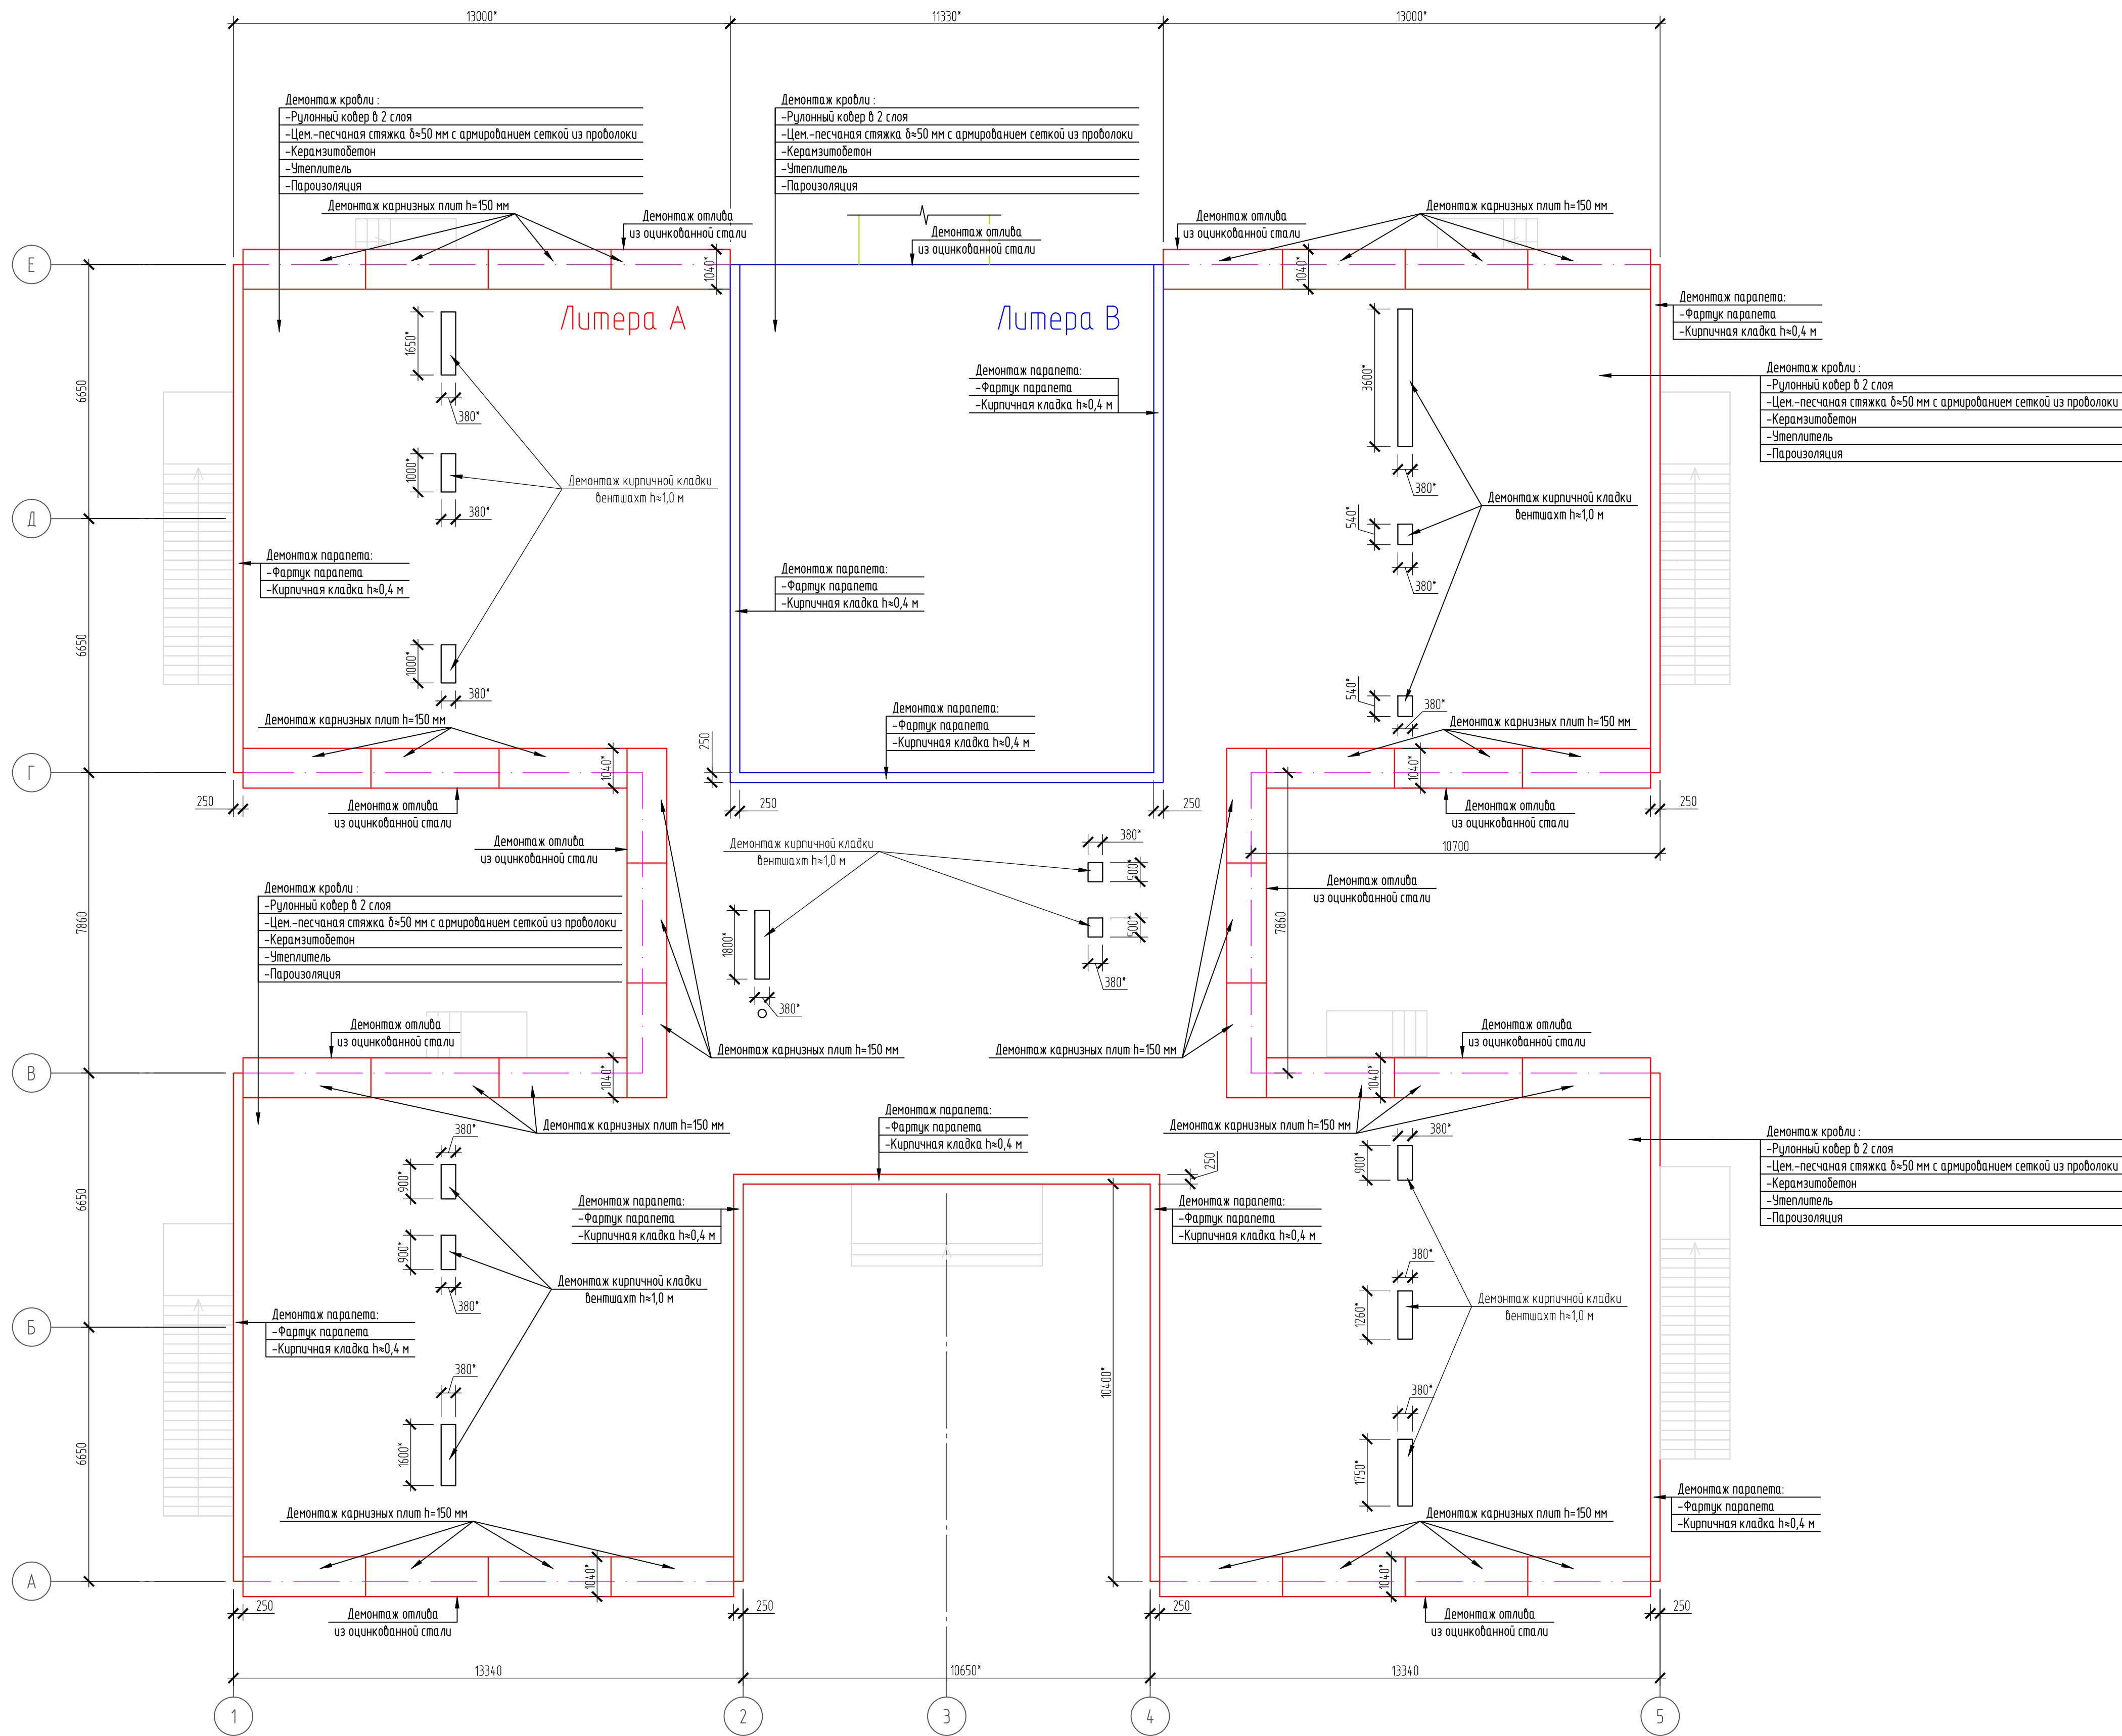

Спецификация на демонтажные работы на кровле (лит. А)

№ п/п	Вид работ	Кол.	Ед. изм.	Примечание
1	демонтаж рулонного ковра в 2 слоя	1830.7	м2	
2	демонтаж цементно-песчаной стяжки б=50 мм	42.27	м3	
3	демонтаж армированной провололочной сетки # 5 Вд шаг 100х100	2586.61	кг	
4	демонтаж утеплителя из керамзитобетона	169.06	м3	
5	демонтаж утеплителя б=120 мм	1014.3	м3	
6	демонтаж пароизоляции	845.3	м2	
7	демонтаж фартуков парапета б=0.8 м	68.12	м2	
8	демонтаж кирпичной кладки парапета h=0.4 м	8.52	м3	
9	демонтаж отливов из оцинкованной стали б=1 м	105.5	м2	
10	демонтаж карнизных плит h=150 мм	17.1	м3	
11	демонтаж кирпичной кладки вентиля h=0.38 м, b=1 м	7	м3	

Спецификация на демонтажные работы на кровле (лит. В)

№ п/п	Вид работ	Кол.	Ед. изм.	Примечание
1	демонтаж рулонного ковра в 2 слоя	318.02	м2	
2	демонтаж цементно-песчаной стяжки б=50 мм	7.2	м3	
3	демонтаж армированной провололочной сетки # 5 Вд шаг 100х100	440.76	кг	
4	демонтаж утеплителя из керамзитобетона	28.8	м3	
5	демонтаж утеплителя б=120 мм	17.28	м3	
6	демонтаж пароизоляции	14.04	м2	
7	демонтаж фартуков парапета б=0.8 м	29.94	м2	
8	демонтаж кирпичной кладки парапета h=0.4 м	3.74	м3	
9	демонтаж отливов из оцинкованной стали б=1 м	10.83	м2	

1. Размеры с индексом * уточнять по месту.
2. Кирпичную кладку парапетов демонтировать на высоту ≈ 0,4 м.

СТ-00120-2020-004-АС.ГЧ					
"Капитальный ремонт кровли дошкольных групп мбоу "СОШ №2 в г. Югорске расположенного по адресу: Ханты-Мансийский автономный округ – Югра, г. Югорск, ул. Гаежная, 27"					
Изм.	Кол. изм.	Лист	М.Д.В.	Подп.	Дата
Разработал	Сосновский	04.2020			
Проверил	Грачев	04.2020			
План демонтажных работ				Стация	Лист
				п	2
Н. контр. ГИП				Грачев	04.2020
Схема демонтажных работ на кровле (литеры А; В)				000 "ТехЭкс"	