


СХЕМА РАЗМЕЩЕНИЯ ИНЖЕНЕРНЫХ СЕТЕЙ И СООРУЖЕНИЙ
М 1:2 000

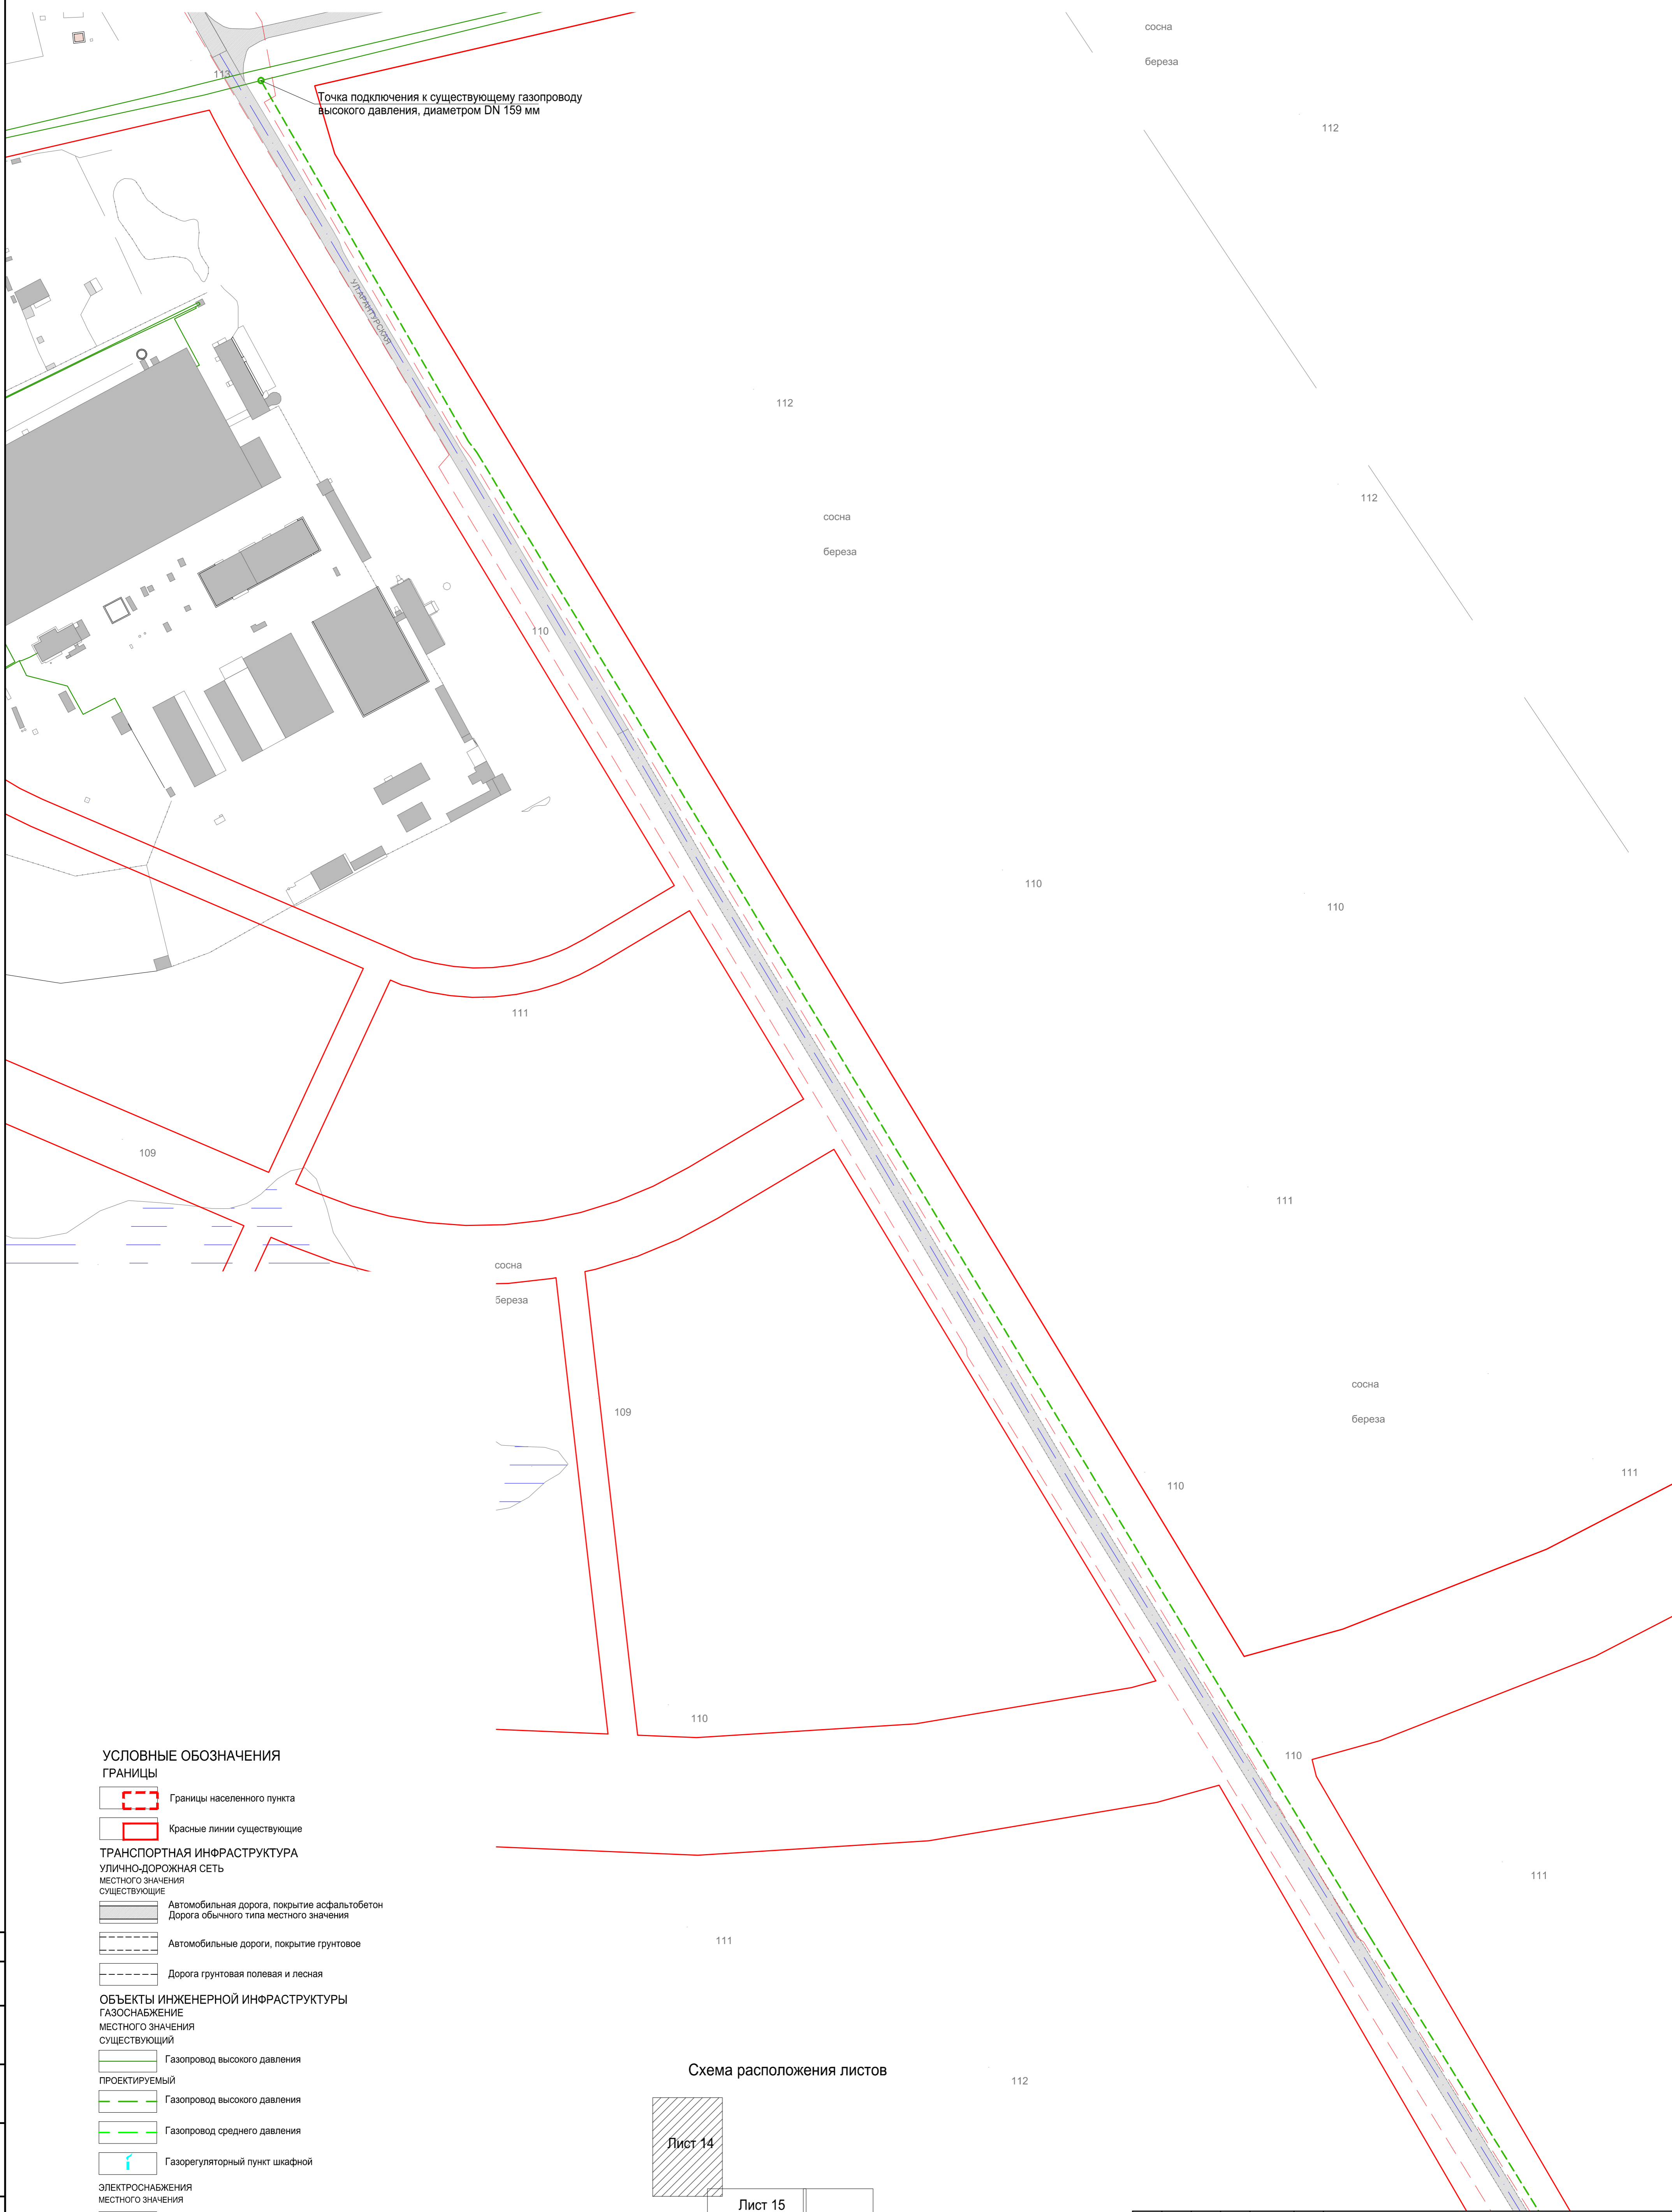

УСЛОВНЫЕ ОБОЗНАЧЕНИЯ

ГРАНИЦЫ

Границы населенного пункта
Красные линии существующие

ТРАНСПОРТНАЯ ИНФРАСТРУКТУРА

УЛИЧНО-ДОРОЖНАЯ СЕТЬ

МЕСТНОГО ЗНАЧЕНИЯ

СУЩЕСТВУЮЩИЕ

Автомобильная дорога, покрытие асфальтобетон
Дорога обычного типа местного значения

Автомобильные дороги, покрытие грунтовое

Дорога грунтовая полевая и лесная

ОБЪЕКТЫ ИНЖЕНЕРНОЙ ИНФРАСТРУКТУРЫ

ГАЗОСНАБЖЕНИЕ

МЕСТНОГО ЗНАЧЕНИЯ

СУЩЕСТВУЮЩИЙ

Газопровод высокого давления

ПРОЕКТИРУЕМЫЙ

Газопровод высокого давления

Газопровод среднего давления

Газорегуляторный пункт шкафной


ЭЛЕКТРОСНАБЖЕНИЕ

МЕСТНОГО ЗНАЧЕНИЯ

Линии электропередачи 10кВ

Линии электропередачи 0,4кВ

Схема расположения листов

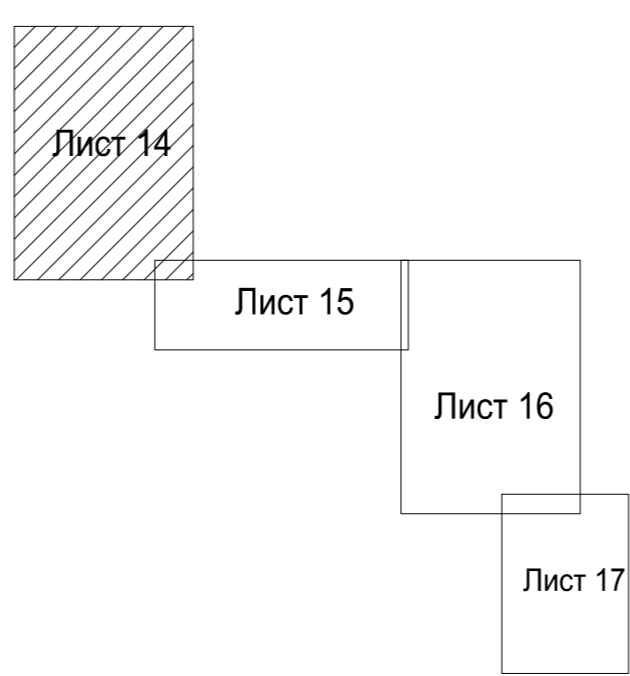

						22/16-ПП-ОЧ		
						Проект планировки и проект межевания по объекту «Сети газификации зоны размещения садоводческих и огороднических товариществ и зоны сельскохозяйственных предприятий в городе Югорске»		
Изм.	Кол. уч.	Лист	№ док.	Подп.	Дата	Проект планировки территории		Стация
Разработал	Либешиштейн				09.16	Материалы по обоснованию		Лист
Проверил	Шевчук				09.16			Листов
						Схема размещения инженерных сетей и сооружений		14
						М 1:2 000		ООО "АКБ "Куб-А"
								куб А