



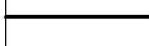


ПРОЕКТ ПЛАНИРОВКИ И ПРОЕКТ МЕЖЕВАНИЯ ТЕРРИТОРИИ УЛИЦ МАГИСТРАЛЬНАЯ - КИЕВСКАЯ – ТОЛСТОГО

ЧЕРТЕЖ КРАСНЫХ ЛИНИЙ М 1:1000

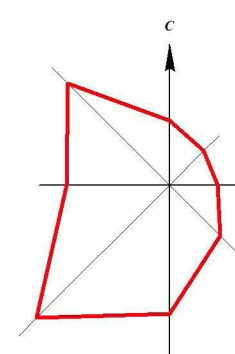

УСЛОВНЫЕ ОБОЗНАЧЕНИЯ

ГРАНИЦЫ

-  Граница территории, в отношении которой осуществляется подготовка проекта планировки
-  Устанавливаемые красные линии
-  Условный номер устанавливаемой красной линии
-  Номера поворотных точек устанавливаемых красных линий


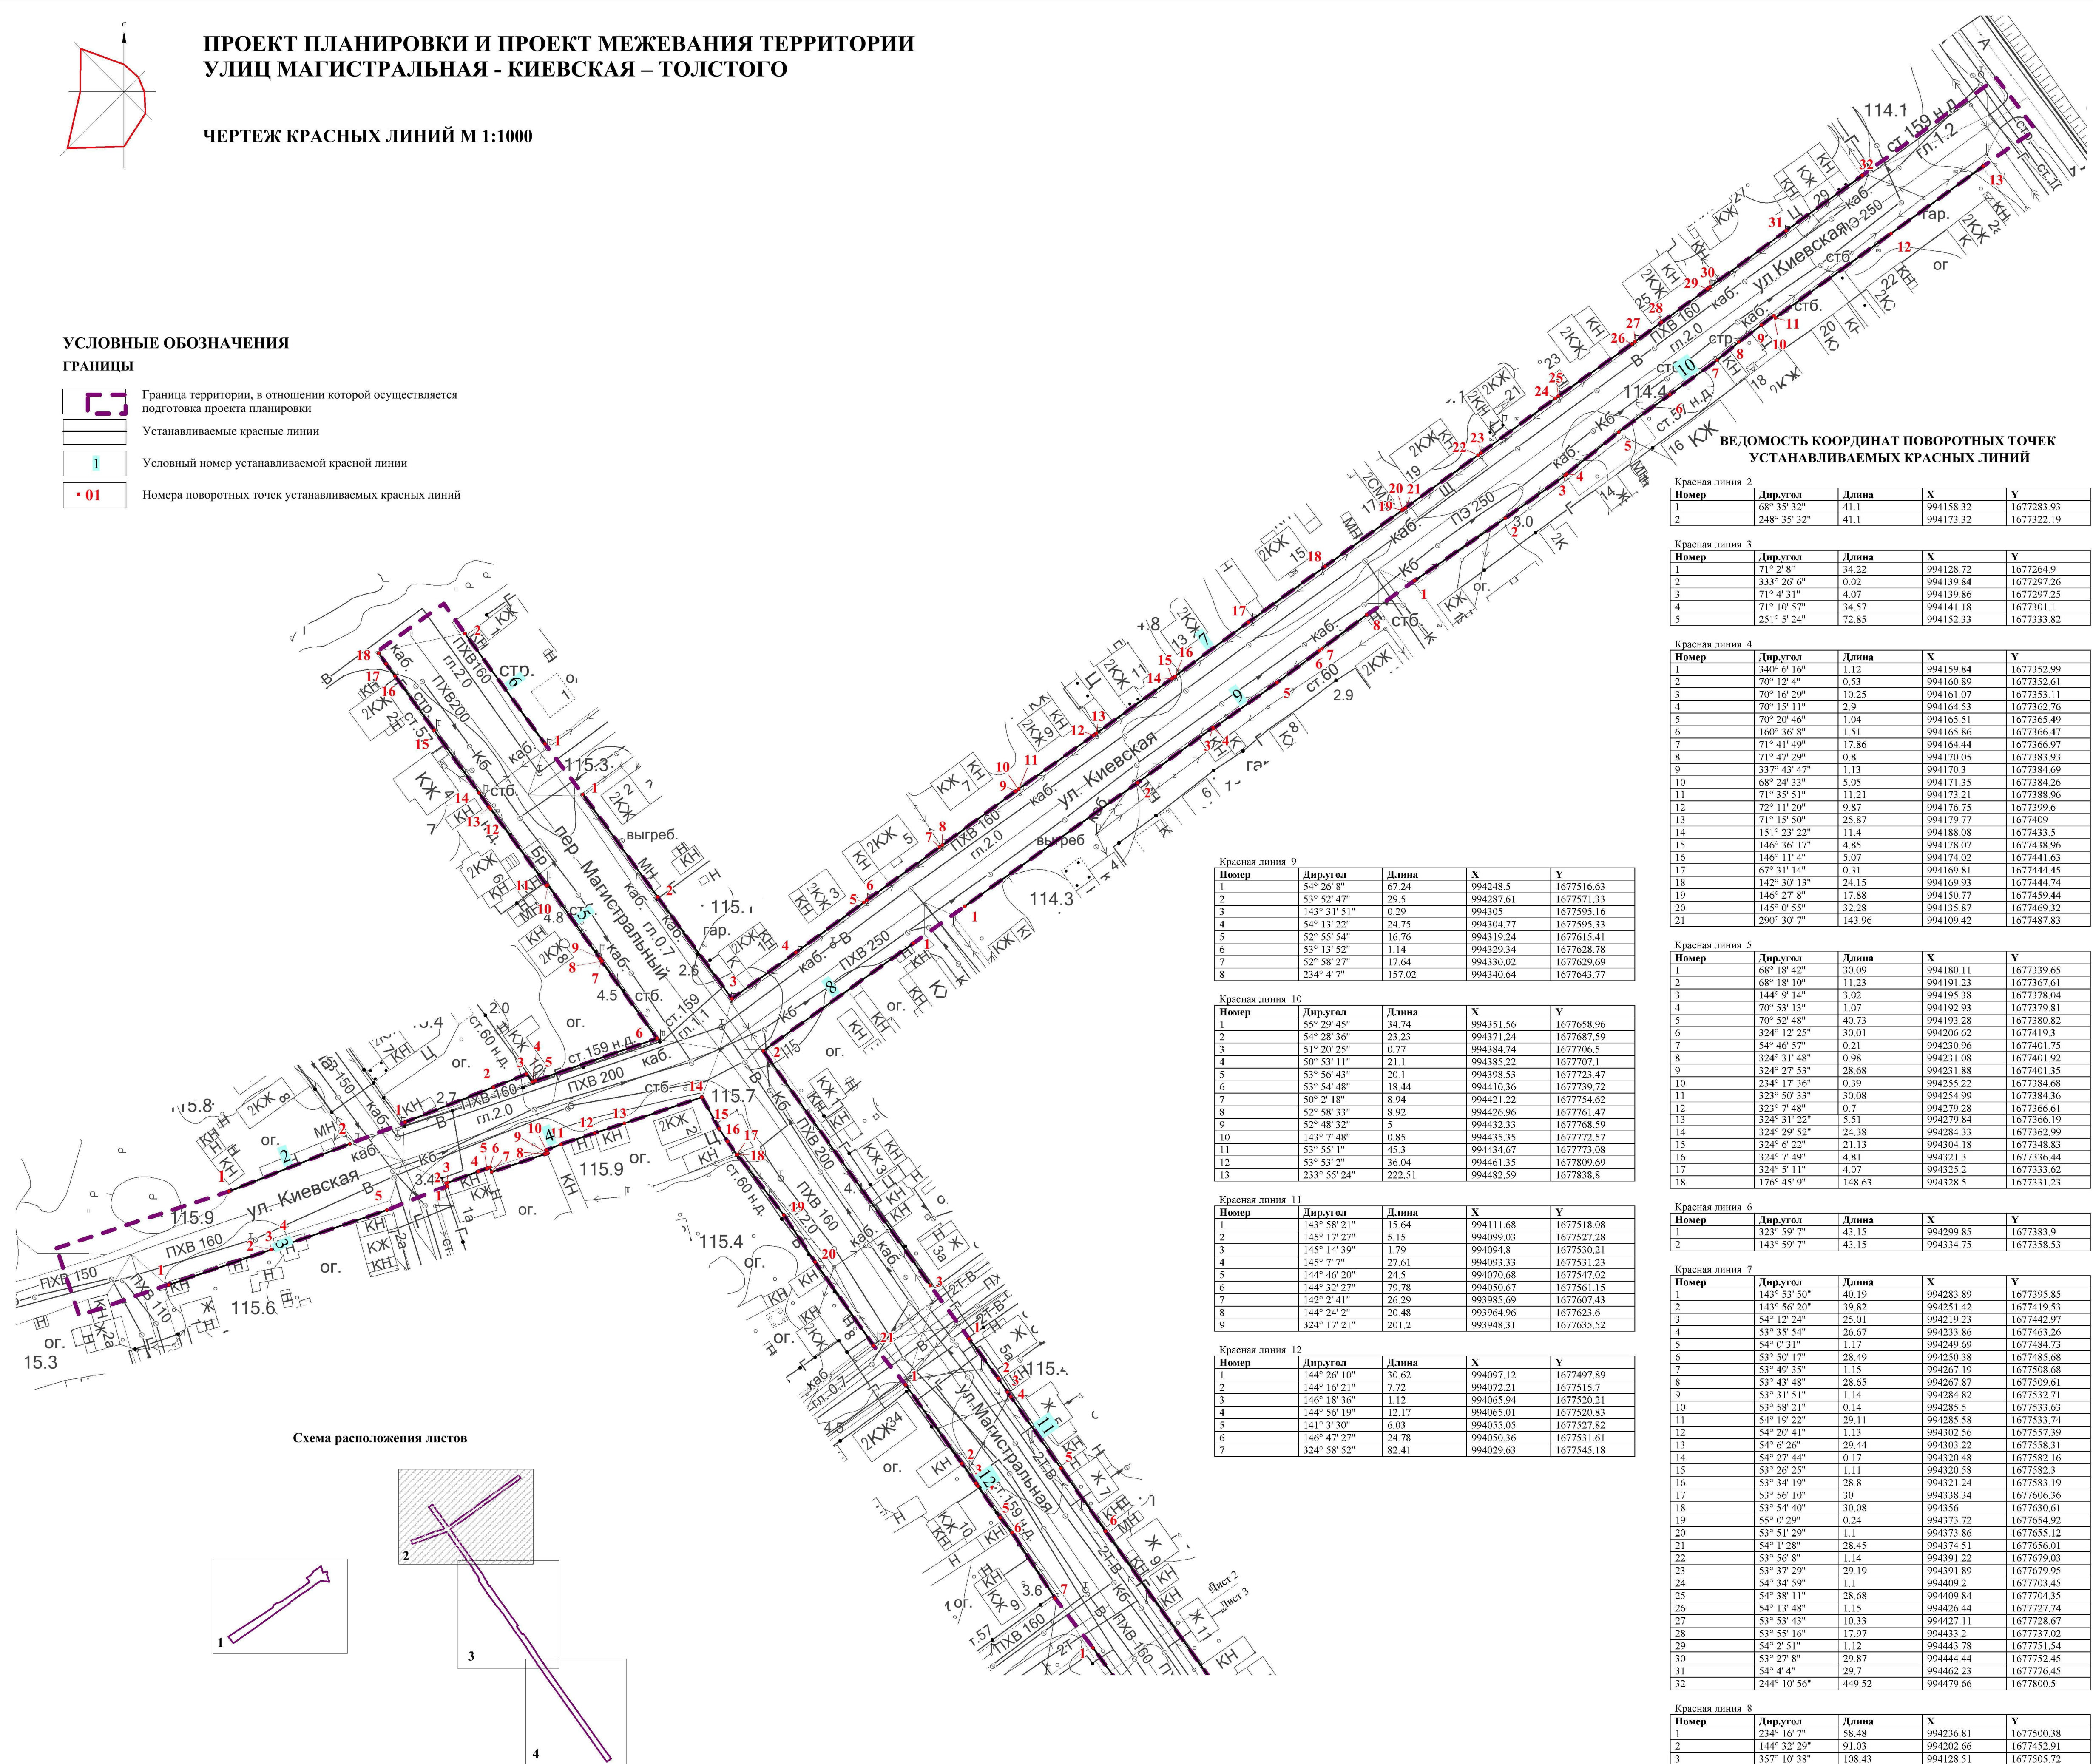


Схема расположения листов

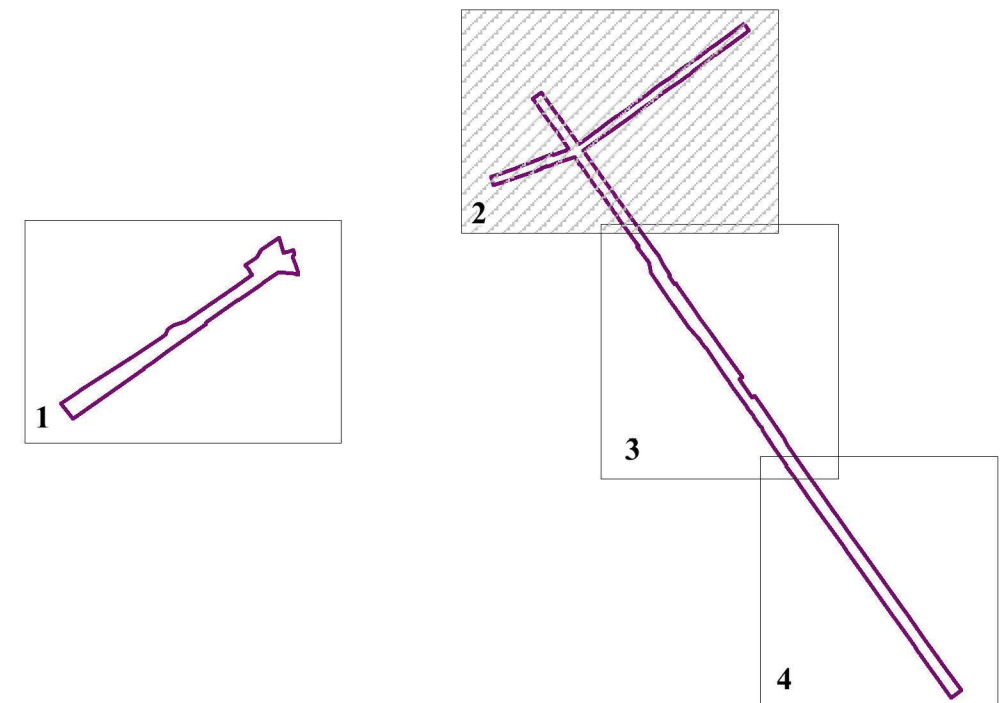

ВЕДОМОСТЬ КООРДИНАТ ПОВОРОТНЫХ ТОЧЕК УСТАНАВЛИВАЕМЫХ КРАСНЫХ ЛИНИЙ

Красная линия 2

Номер	Дир.угол	Длина	X	Y
1	68° 35' 32"	41.1	994158.32	1677283.93
2	248° 35' 32"	41.1	994173.32	1677322.19

Красная линия 3

Номер	Дир.угол	Длина	X	Y
1	71° 2' 8"	34.22	994128.72	1677264.9
2	333° 26' 6"	0.02	994139.84	1677297.26
3	71° 4' 31"	4.07	994139.86	1677297.25
4	71° 10' 57"	34.57	994141.18	1677301.1
5	251° 5' 24"	72.85	994152.33	1677333.82

Красная линия 4

Номер	Дир.угол	Длина	X	Y
1	340° 6' 16"	1.12	994159.84	1677352.99
2	70° 12' 4"	0.53	994160.89	1677352.61
3	70° 16' 29"	10.25	994161.07	1677353.11
4	70° 15' 11"	2.9	994164.53	1677362.76
5	70° 20' 46"	1.04	994165.51	1677365.49
6	160° 36' 8"	1.51	994165.86	1677366.47
7	71° 41' 49"	17.86	994164.44	1677366.97
8	71° 47' 29"	0.8	994170.05	1677383.93
9	337° 43' 47"	1.13	994170.3	1677384.69
10	68° 24' 33"	5.05	994171.35	1677384.26
11	71° 35' 51"	11.21	994173.21	1677388.96
12	72° 11' 20"	9.87	994176.75	1677399.6
13	71° 15' 50"	25.87	994179.77	1677409
14	151° 23' 22"	11.4	994188.08	1677433.5
15	146° 36' 17"	4.85	994178.07	1677438.96
16	146° 11' 4"	5.07	994174.02	1677441.63
17	67° 31' 14"	0.31	994169.81	1677444.45
18	142° 30' 13"	24.15	994169.93	1677444.74
19	146° 27' 8"	17.88	994150.77	1677459.44
20	145° 0' 55"	32.28	994135.87	1677469.32
21	290° 30' 7"	143.96	994109.42	1677487.83

Красная линия 5

Номер	Дир.угол	Длина	X	Y
1	68° 18' 42"	30.09	994180.11	1677339.65
2	68° 36' 16"	11.23	994191.23	1677361.61
3	144° 9' 14"	3.02	994195.38	1677378.04
4	70° 53' 13"	1.07	994192.93	1677379.81
5	70° 52' 48"	40.73	994193.28	1677380.82
6	324° 12' 25"	30.01	994206.62	1677419.3
7	54° 46' 57"	0.21	994230.96	1677401.75
8	324° 31' 48"	0.98	994231.08	1677401.92
9	324° 27' 53"	28.68	994231.88	1677401.35
10	234° 17' 36"	0.39	994255.22	1677384.68
11	323° 50' 33"	30.08	994254.99	1677384.36
12	323° 7' 48"	0.7	994279.28	1677366.61
13	324° 31' 22"	5.51	994279.84	1677366.19
14	324° 29' 52"	24.38	994284.33	1677362.99
15	324° 6' 22"	21.13	994304.18	1677348.83
16	324° 7' 49"	4.81	994321.3	1677336.44
17	324° 5' 11"	4.07	994325.2	1677333.62
18	176° 45' 9"	148.63	994328.5	1677331.23

Красная линия 6

Номер	Дир.угол	Длина	X	Y
1	323° 59' 7"	43.15	994299.85	1677383.9
2	143° 59' 7"	43.15	994334.75	1677358.53

Красная линия 7

Номер	Дир.угол	Длина	X	Y
1	143° 53' 50"	40.19	994283.89	1677395.85
2	143° 56' 20"	39.82	994251.42	1677419.53
3	54° 12' 24"	25.01	994219.23	1677442.97
4	53° 35' 54"	26.67	994233.86	1677463.26
5	54° 0' 31"	1.17	994249.69	1677484.73
6	53° 50' 17"	28.49	994250.38	1677485.68
7	53° 49' 35"	1.15	994267.19	1677508.68
8	53° 43' 48"	28.65	994267.87	1677509.61
9	53° 31' 51"	1.14	994284.82	1677532.71
10	53° 58' 21"	0.14	994285.5	1677533.63
11	54° 19' 22"	29.11	994285.58	1677533.74
12	54° 20' 41"	1.13	994302.56	1677557.39
13	54° 6' 26"	29.44	994303.22	1677558.31
14	54° 27' 44"	0.17	994320.48	1677582.16
15	53° 26' 25"	1.11	994320.58	1677582.3
16	53° 34' 19"	28.8	994321.24	1677583.19
17	53° 56' 10"	30	994338.34	1677606.36
18	53° 54' 40"	30.08	994356	1677630.61
19	55° 0' 29"	0.24	994373.72	1677654.92
20	53° 51' 29"	1.1	994373.86	1677655.12
21	54° 1' 28"	28.45	994374.51	1677656.01
22	53° 56' 8"	1.14	994391.22	1677679.03
23	53° 37' 29"	29.19	994391.89	1677679.95
24	54° 34' 59"	1.1	994409.2	1677703.45
25	54° 38' 11"	28.68	994409.84	1677704.35
26	54° 13' 48"	1.15	994426.44	1677727.74
27	53° 53' 43"	10.33	994427.11	1677728.67
28	53° 55' 16"	17.97	994433.2	1677737.02
29	54° 2' 51"	1.12	994443.78	1677751.54
30	53° 27' 8"	29.87	994444.44	1677752.45
31	54° 4' 4"	29.7	994462.23	1677776.45
32	244° 10' 56"	449.52	994479.66	1677800.5

Красная линия 8

Номер	Дир.угол	Длина	X	Y
1	234° 16' 7"	58.48	994236.81	1677500.38
2	144° 32' 29"	91.03	994202.66	1677452.91
3	357° 10' 38"	108.43	994128.51	1677505.72