



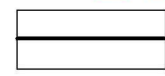


**ПРОЕКТ ПЛАНИРОВКИ И ПРОЕКТ МЕЖЕВАНИЯ ТЕРРИТОРИИ
УЛИЦ МАГИСТРАЛЬНАЯ - КИЕВСКАЯ – ТОЛСТОГО**

ЧЕРТЕЖ КРАСНЫХ ЛИНИЙ М 1:1000

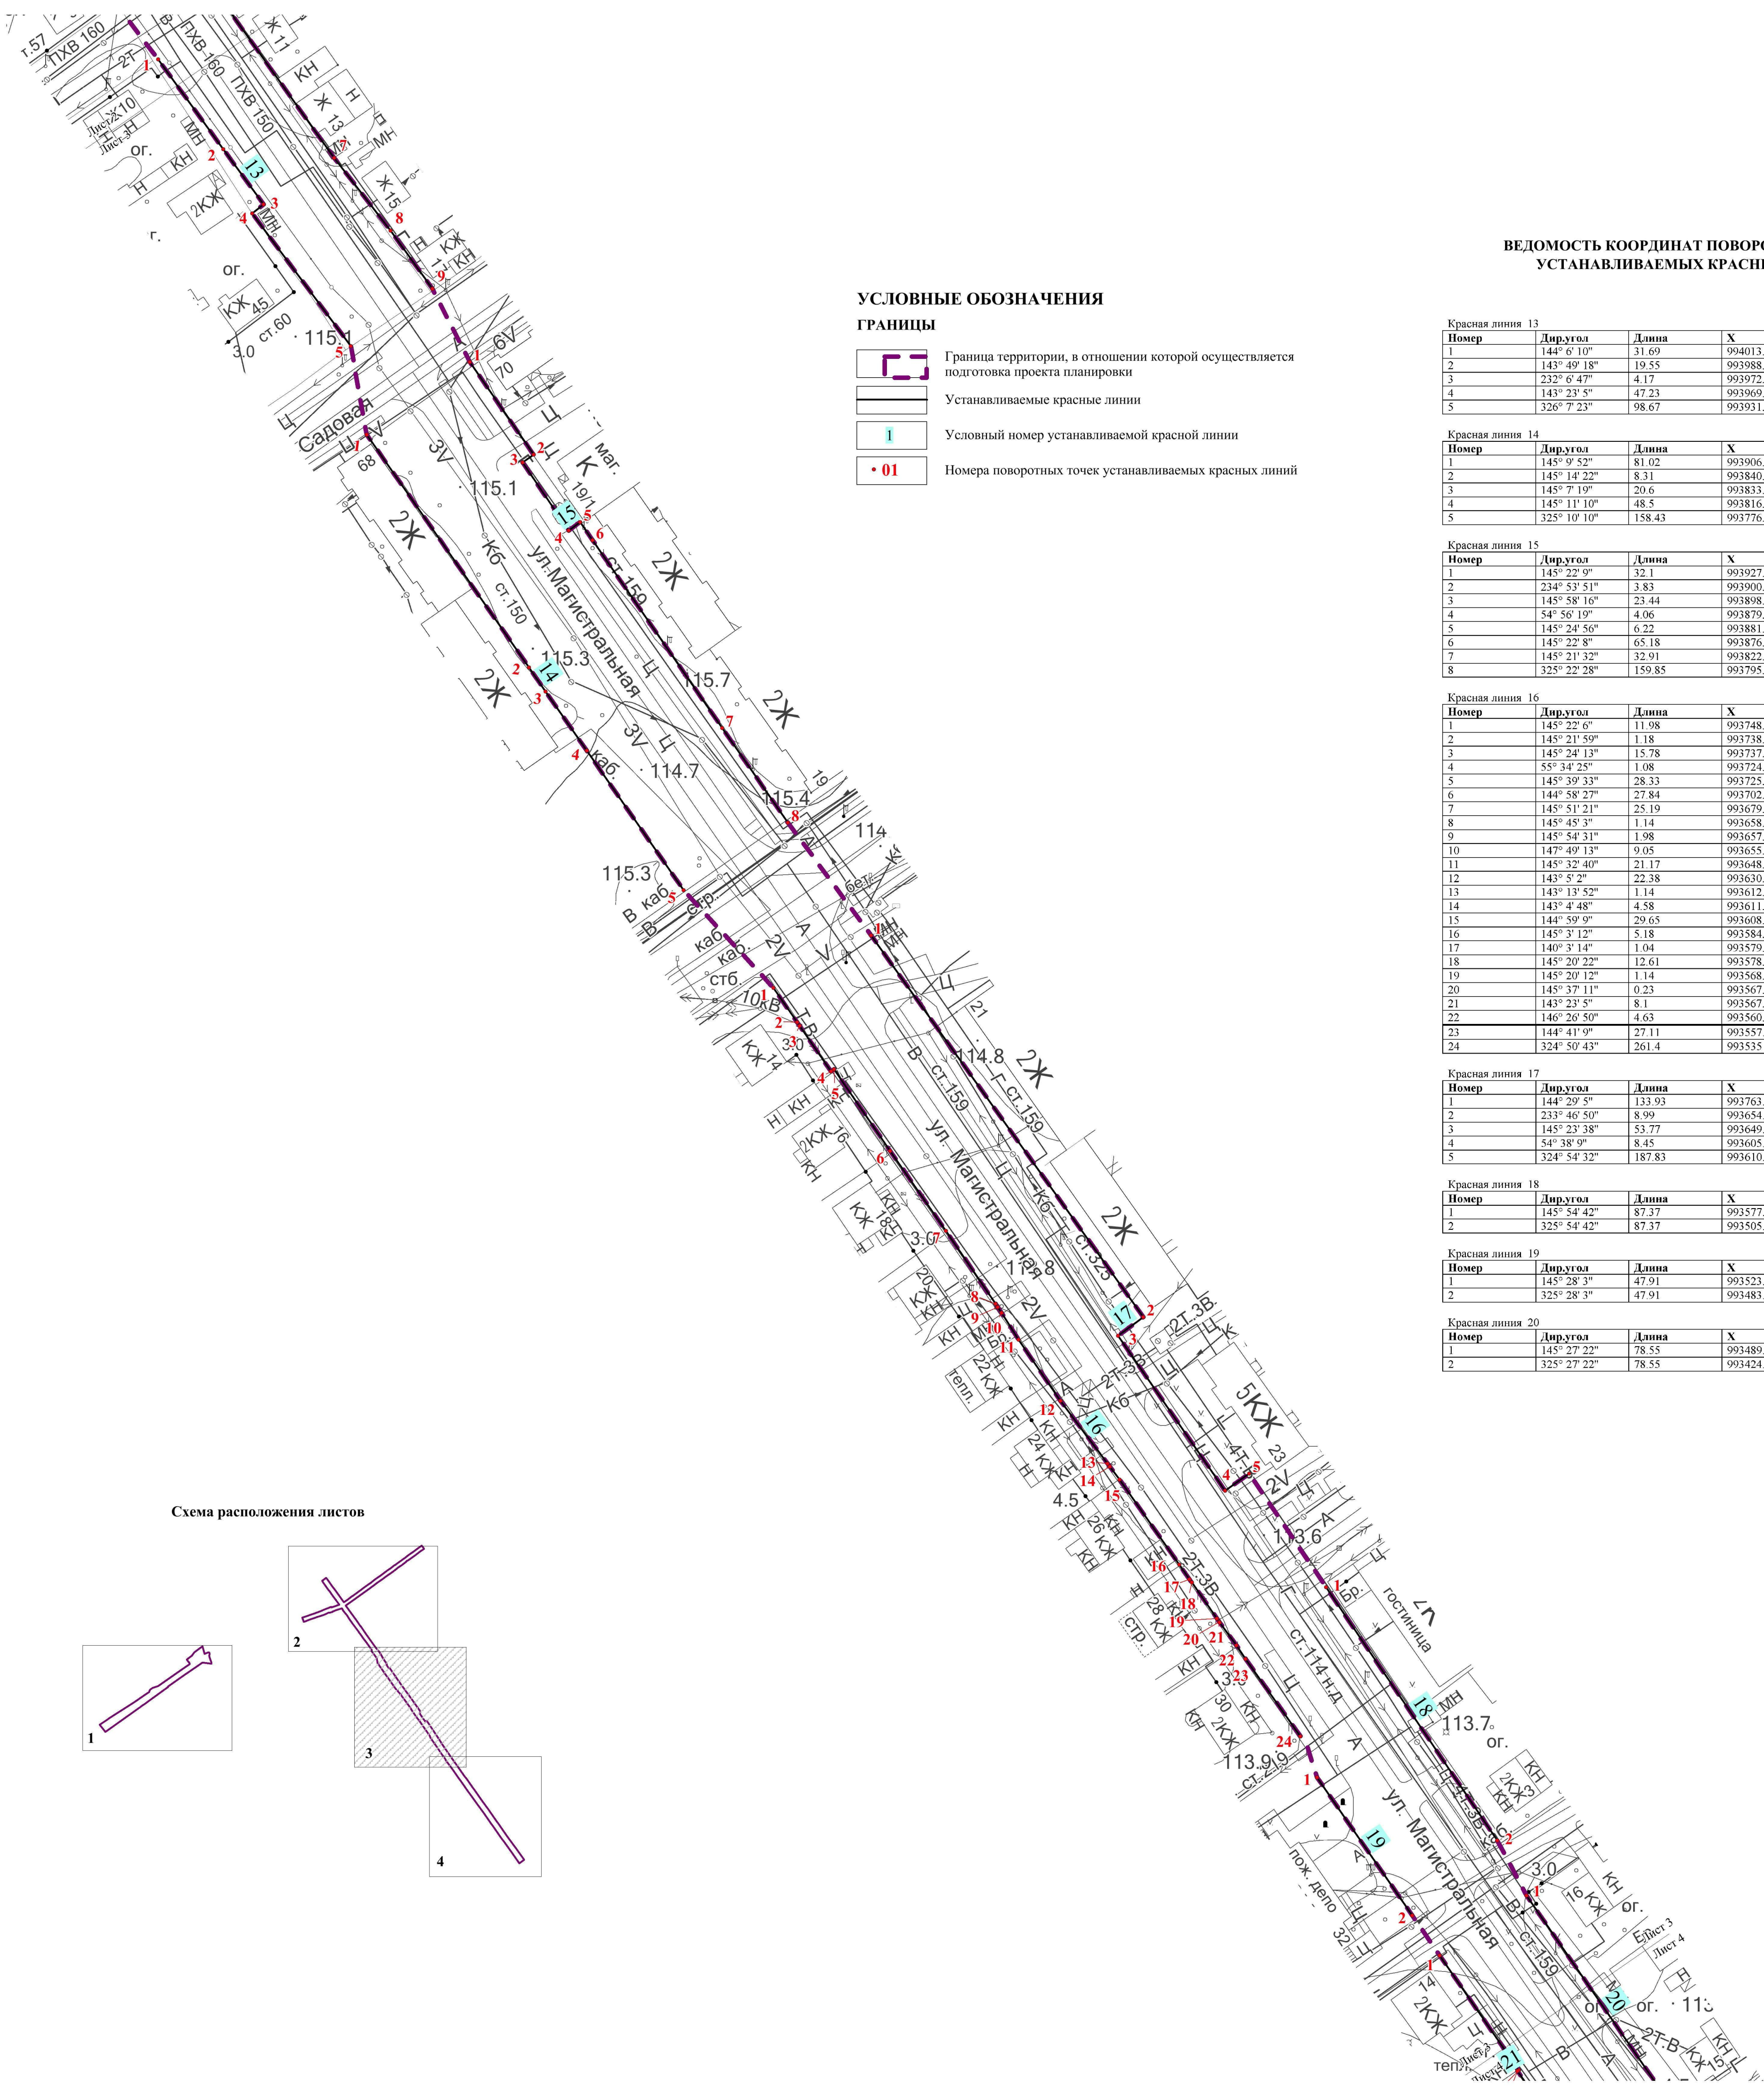

УСЛОВНЫЕ ОБОЗНАЧЕНИЯ

ГРАНИЦЫ

-  Граница территории, в отношении которой осуществляется подготовка проекта планировки
-  Устанавливаемые красные линии
-  Условный номер устанавливаемой красной линии
-  Номера поворотных точек устанавливаемых красных линий

**ВЕДОМОСТЬ КООРДИНАТ ПОВОРОТНЫХ ТОЧЕК
УСТАНАВЛИВАЕМЫХ КРАСНЫХ ЛИНИЙ**

Красная линия 13

Номер	Дир.угол	Длина	X	Y
1	144° 6' 10"	31.69	994013.9	1677557.19
2	143° 49' 18"	19.55	993988.23	1677575.77
3	232° 6' 47"	4.17	993972.45	1677587.31
4	143° 23' 5"	47.23	993969.89	1677584.02
5	326° 7' 23"	98.67	993931.98	1677612.19

Красная линия 14

Номер	Дир.угол	Длина	X	Y
1	145° 9' 52"	81.02	993906.7	1677616.78
2	145° 14' 22"	8.31	993840.2	1677665.06
3	145° 7' 19"	20.6	993833.37	1677667.8
4	145° 11' 10"	48.5	993816.47	1677679.58
5	325° 10' 10"	158.43	993776.65	1677707.27

Красная линия 15

Номер	Дир.угол	Длина	X	Y
1	145° 22' 9"	32.1	993927.39	1677646.18
2	234° 53' 51"	3.83	993900.98	1677664.42
3	145° 58' 16"	23.44	993898.78	1677661.29
4	54° 56' 19"	4.06	993879.35	1677674.41
5	145° 24' 56"	6.22	993881.68	1677677.73
6	145° 22' 8"	65.18	993876.56	1677681.26
7	145° 21' 32"	32.91	993822.93	1677718.3
8	325° 22' 28"	159.85	993795.85	1677737.01

Красная линия 16

Номер	Дир.угол	Длина	X	Y
1	145° 22' 6"	11.98	993748.72	1677732.88
2	145° 21' 59"	1.18	993738.86	1677739.69
3	145° 24' 13"	15.78	993737.89	1677740.36
4	55° 34' 25"	1.08	993724.9	1677749.32
5	145° 39' 33"	28.33	993725.51	1677750.21
6	144° 58' 27"	27.84	993702.12	1677766.19
7	145° 51' 21"	25.19	993679.32	1677782.17
8	145° 45' 3"	1.14	993658.47	1677796.31
9	145° 54' 31"	1.98	993657.53	1677796.95
10	147° 49' 13"	9.05	993655.89	1677798.06
11	145° 32' 40"	21.17	993648.23	1677802.88
12	143° 5' 2"	22.38	993630.77	1677814.86
13	143° 13' 52"	1.14	993612.88	1677828.3
14	143° 4' 48"	4.58	993611.97	1677828.98
15	144° 59' 9"	29.65	993608.31	1677831.73
16	145° 3' 12"	5.18	993584.03	1677848.74
17	140° 3' 14"	1.04	993579.78	1677851.71
18	145° 20' 22"	12.61	993578.98	1677852.38
19	145° 20' 12"	1.14	993568.61	1677859.55
20	145° 37' 11"	0.23	993567.67	1677860.2
21	143° 23' 5"	8.1	993567.48	1677860.33
22	146° 26' 50"	4.63	993560.98	1677865.16
23	144° 41' 9"	27.11	993557.12	1677867.72
24	324° 50' 43"	261.4	993535	1677883.39

Красная линия 17

Номер	Дир.угол	Длина	X	Y
1	144° 29' 5"	133.93	993763.7	1677760.75
2	233° 46' 50"	8.99	993654.69	1677838.55
3	145° 23' 38"	53.77	993649.38	1677831.3
4	54° 38' 9"	8.45	993605.12	1677861.84
5	324° 54' 32"	187.83	993610.01	1677868.73

Красная линия 18

Номер	Дир.угол	Длина	X	Y
1	145° 54' 42"	87.37	993577.61	1677890.66
2	325° 54' 42"	87.37	993505.25	1677939.63

Красная линия 19

Номер	Дир.угол	Длина	X	Y
1	145° 28' 3"	47.91	993523.28	1677888.11
2	325° 28' 3"	47.91	993483.81	1677915.27

Красная линия 20

Номер	Дир.угол	Длина	X	Y
1	145° 27' 22"	78.55	993489.54	1677947.98
2	325° 27' 22"	78.55	993424.84	1677992.52

Схема расположения листов

