



# ПРОЕКТ ПЛАНИРОВКИ И ПРОЕКТ МЕЖЕВАНИЯ ТЕРРИТОРИИ УЛИЦЫ ПОПОВА В ГОРОДЕ ЮГОРСКЕ

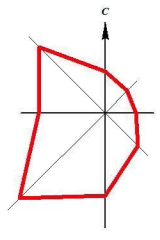

## ЧЕРТЕЖ КРАСНЫХ ЛИНИЙ. М 1:2000

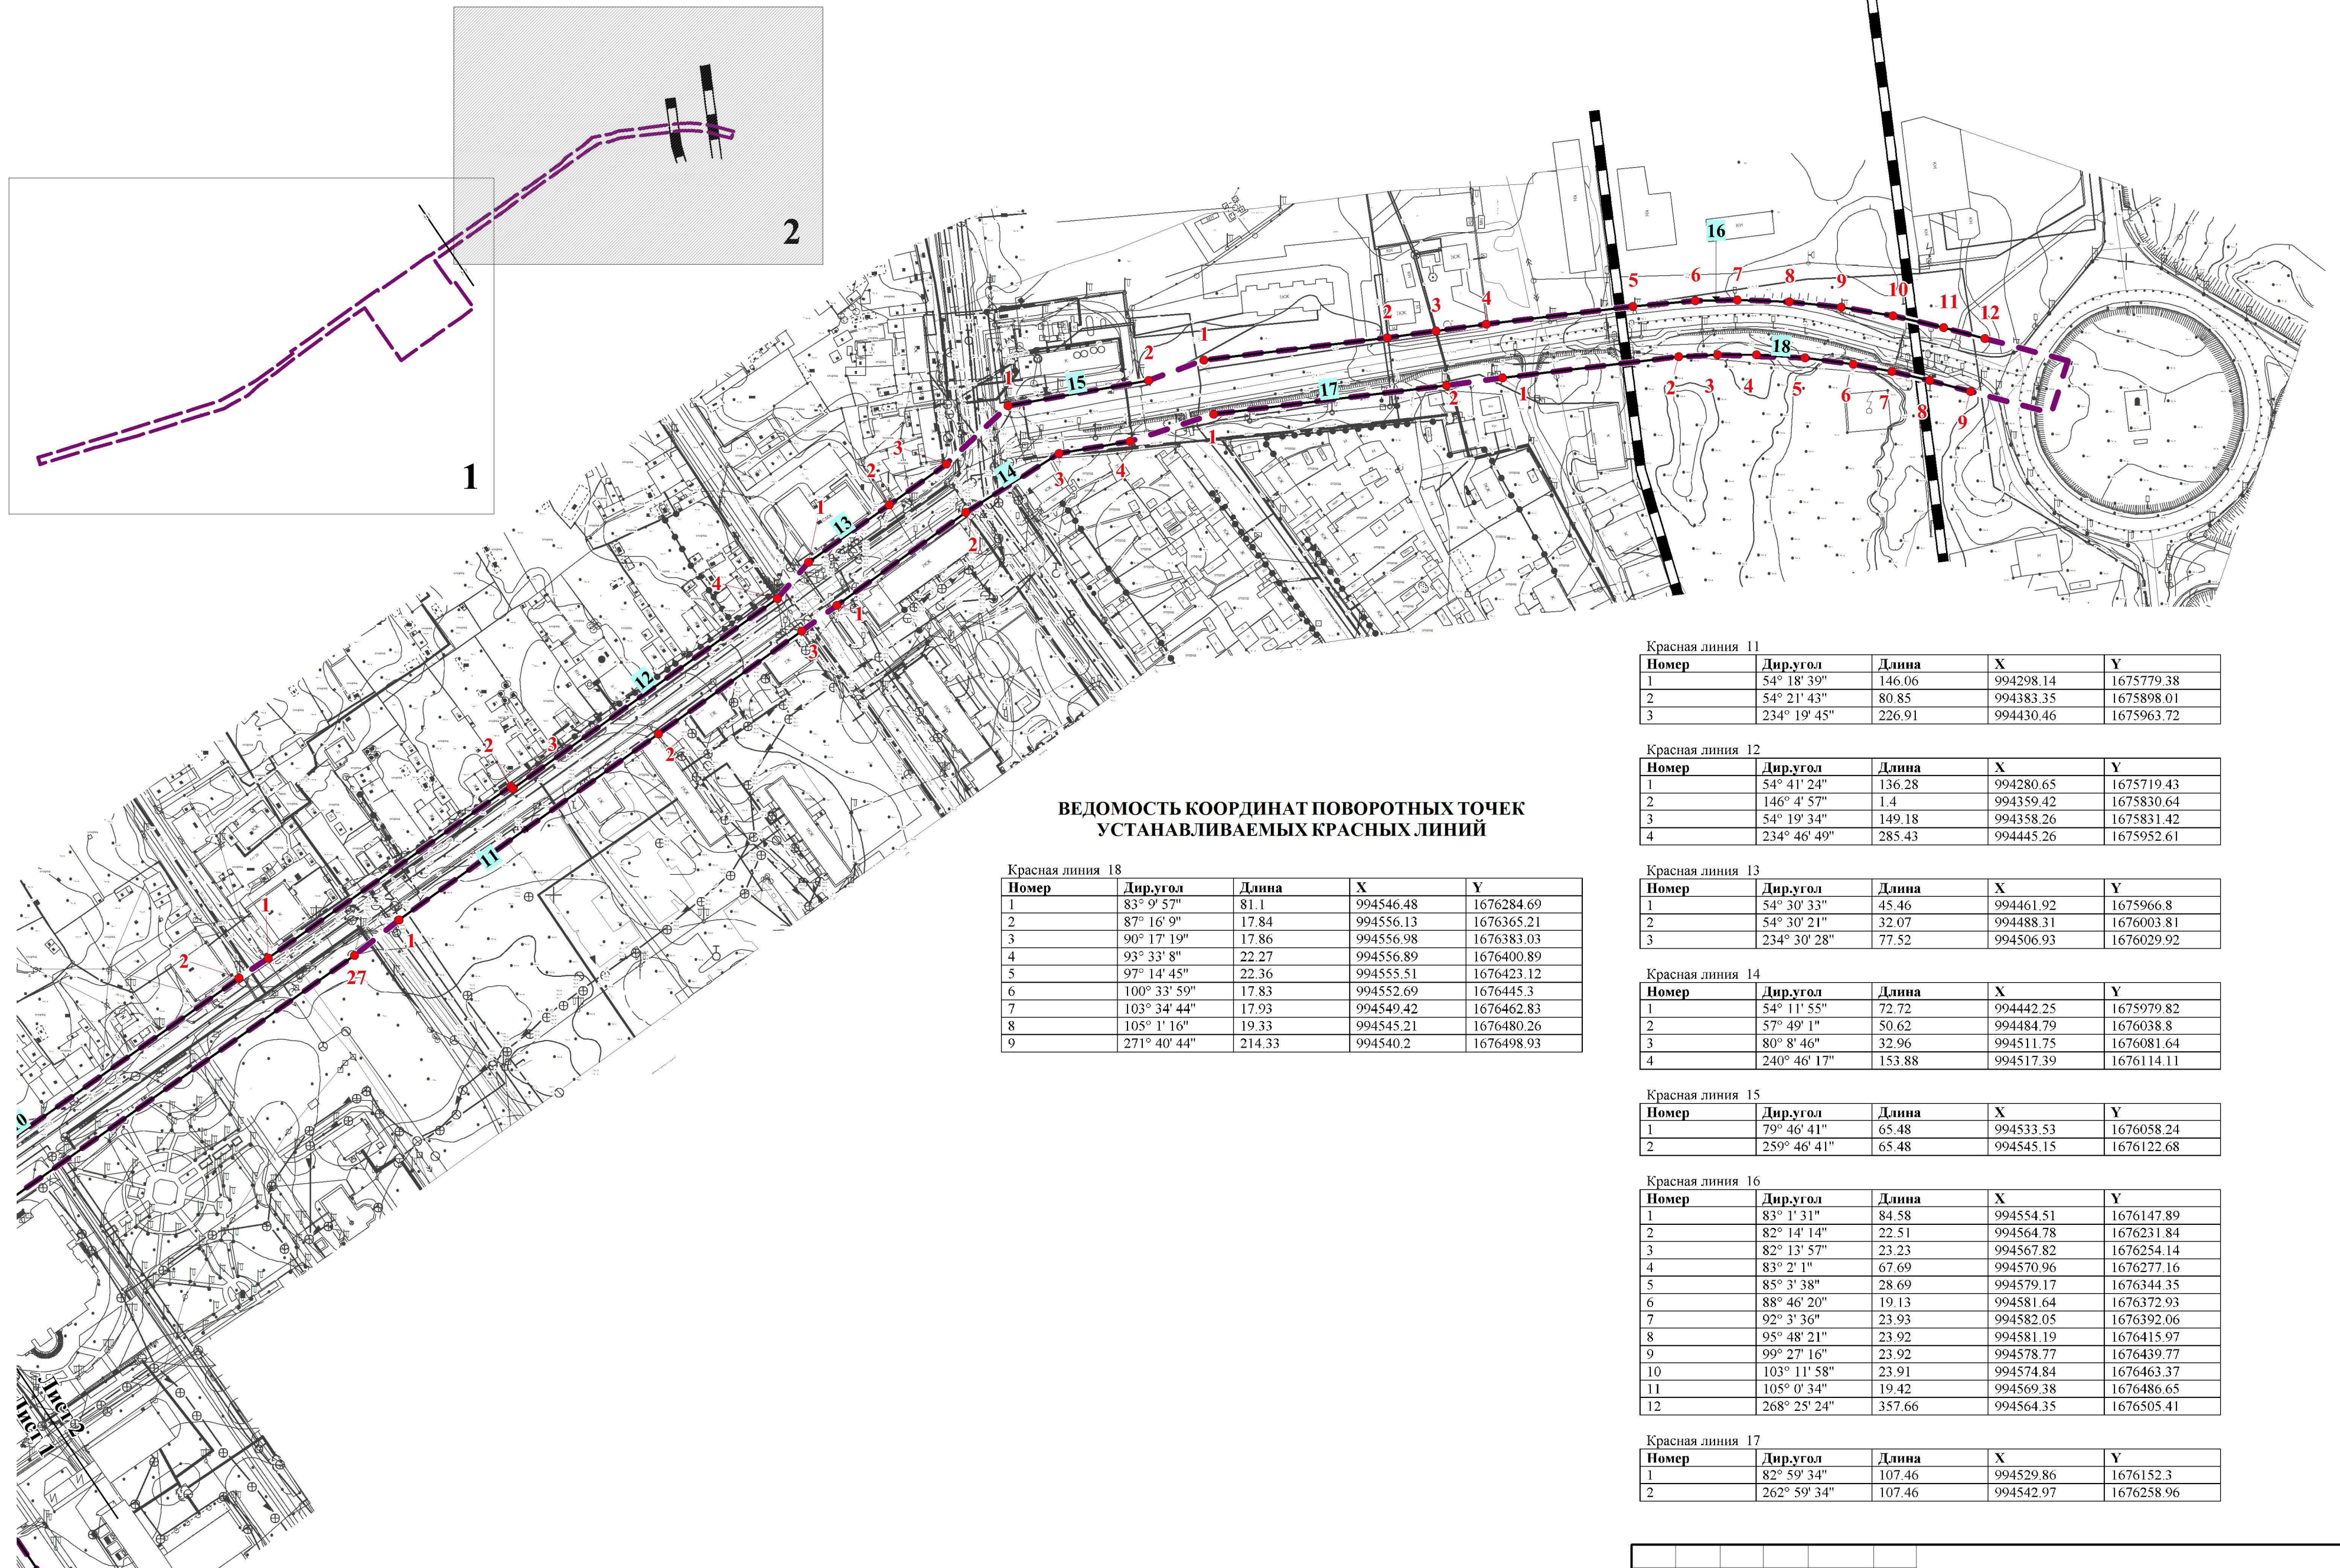

**ВЕДОМОСТЬ КООРДИНАТ ПОВОРОТНЫХ ТОЧЕК  
УСТАНОВЛИВАЕМЫХ КРАСНЫХ ЛИНИЙ**

Красная линия 18				
Номер	Дир.угол	Длина	X	Y
1	83° 9' 57"	81.1	994546.48	1676284.69
2	87° 16' 9"	17.84	994556.13	1676365.21
3	90° 17' 19"	17.86	994556.98	1676383.03
4	93° 33' 8"	22.27	994556.89	1676400.89
5	97° 14' 45"	22.36	994555.51	1676423.12
6	100° 33' 59"	17.83	994552.69	1676445.3
7	103° 34' 44"	17.93	994549.42	1676462.83
8	105° 1' 16"	19.33	994545.21	1676480.26
9	271° 40' 44"	214.33	994540.2	1676498.93

Красная линия 11				
Номер	Дир.угол	Длина	X	Y
1	54° 18' 39"	146.06	994298.14	1675779.38
2	54° 21' 43"	80.85	994383.35	1675898.01
3	234° 19' 45"	226.91	994430.46	1675963.72

Красная линия 12				
Номер	Дир.угол	Длина	X	Y
1	54° 41' 24"	136.28	994280.65	1675719.43
2	146° 4' 57"	1.4	994359.42	1675830.64
3	54° 19' 34"	149.18	994358.26	1675831.42
4	234° 46' 49"	285.43	994445.26	1675952.61

Красная линия 13				
Номер	Дир.угол	Длина	X	Y
1	54° 30' 33"	45.46	994461.92	1675966.8
2	54° 30' 21"	32.07	994488.31	1676003.81
3	234° 30' 28"	77.52	994506.93	1676029.92

Красная линия 14				
Номер	Дир.угол	Длина	X	Y
1	54° 11' 55"	72.72	994442.25	1675979.82
2	57° 49' 1"	50.62	994484.79	1676038.8
3	80° 8' 46"	32.96	994511.75	1676081.64
4	240° 46' 17"	153.88	994517.39	1676114.11

Красная линия 15				
Номер	Дир.угол	Длина	X	Y
1	79° 46' 41"	65.48	994533.53	1676058.24
2	259° 46' 41"	65.48	994545.15	1676122.68

Красная линия 16				
Номер	Дир.угол	Длина	X	Y
1	83° 1' 31"	84.58	994554.51	1676147.89
2	82° 14' 14"	22.51	994564.78	1676231.84
3	82° 13' 57"	23.23	994567.82	1676254.14
4	83° 2' 1"	67.69	994570.96	1676277.16
5	85° 3' 38"	28.69	994579.17	1676344.35
6	88° 46' 20"	19.13	994581.64	1676372.93
7	92° 3' 36"	23.93	994582.05	1676392.06
8	95° 48' 21"	23.92	994581.19	1676415.97
9	99° 27' 16"	23.92	994578.77	1676439.77
10	103° 11' 58"	23.91	994574.84	1676463.37
11	105° 0' 34"	19.42	994569.38	1676486.65
12	268° 25' 24"	357.66	994564.35	1676505.41

Красная линия 17				
Номер	Дир.угол	Длина	X	Y
1	82° 59' 34"	107.46	994529.86	1676152.3
2	262° 59' 34"	107.46	994542.97	1676258.96

Изм.	Кол.уч.	Лист	Масш.	Подп.	Дата
------	---------	------	-------	-------	------