

**ПРОЕКТ ПЛАНИРОВКИ И ПРОЕКТ МЕЖЕВАНИЯ ТЕРРИТОРИИ
УЛИЦ ЛЕСОЗАГОТОВИТЕЛЕЙ – ЖЕЛЕЗНОДОРОЖНАЯ В ГОРОДЕ ЮГОРСКЕ**

ЧЕРТЕЖ КРАСНЫХ ЛИНИЙ М 1:1000

УСЛОВНЫЕ ОБОЗНАЧЕНИЯ

ГРАНИЦЫ

- Граница территории, в отношении которой осуществляется подготовка проекта планировки
- Устанавливаемые красные линии
- Условный номер устанавливаемой красной линии
- Номера поворотных точек устанавливаемых красных линий


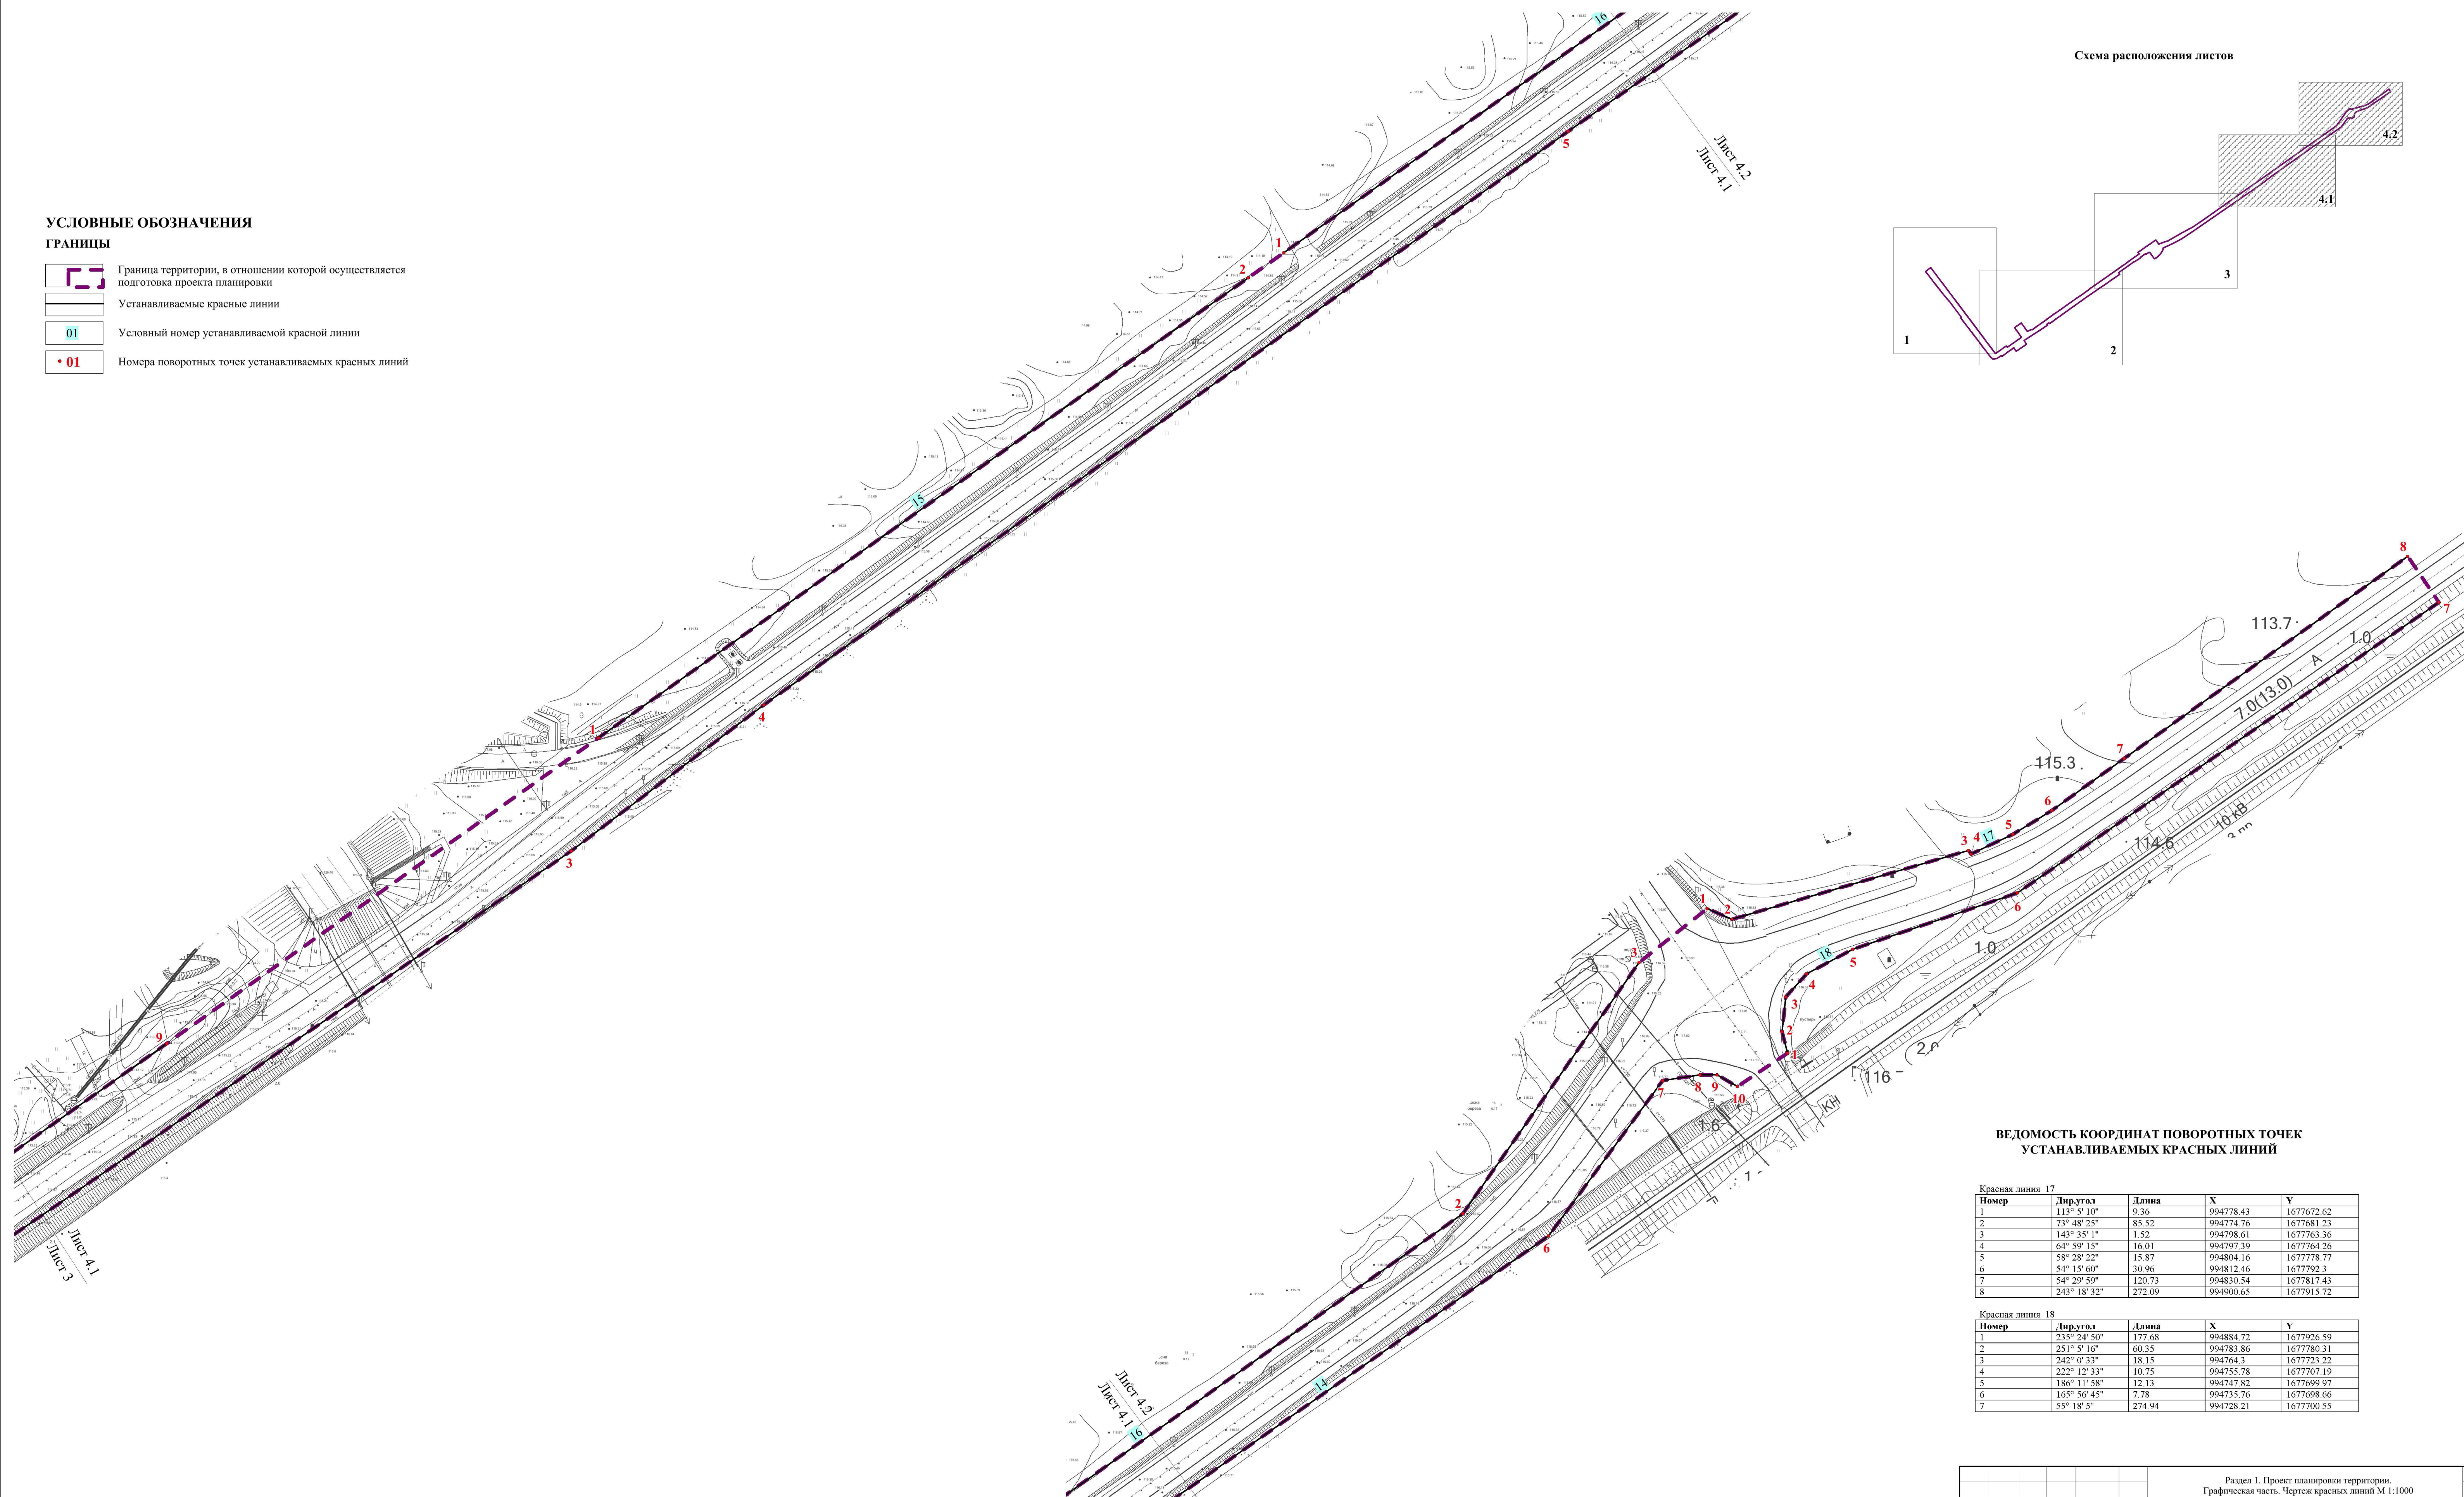


Схема расположения листов

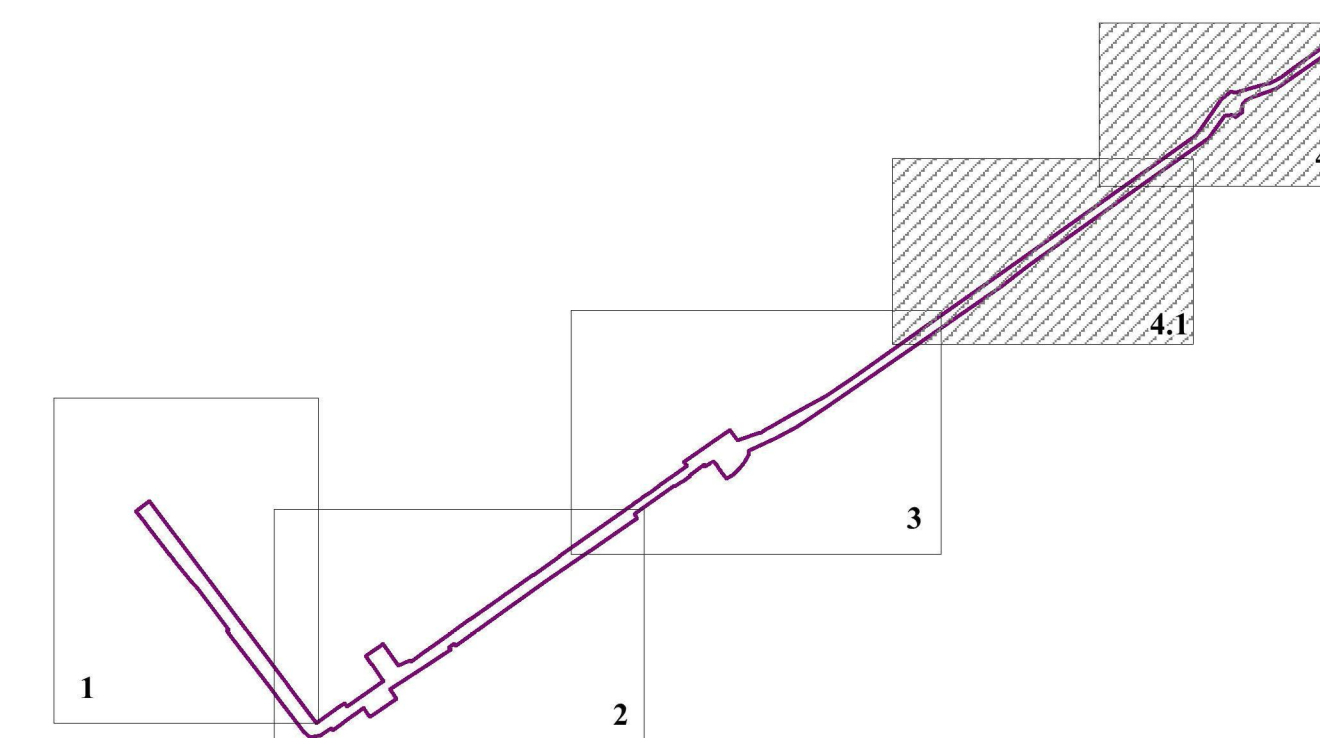

**ВЕДОМОСТЬ КООРДИНАТ ПОВОРОТНЫХ ТОЧЕК
УСТАНАВЛИВАЕМЫХ КРАСНЫХ ЛИНИЙ**

Красная линия 17				
Номер	Дир.угол	Длина	X	Y
1	113° 5' 10"	9.36	994778.43	1677672.62
2	73° 48' 25"	85.52	994774.76	1677681.23
3	143° 35' 1"	1.52	994798.61	1677763.36
4	64° 59' 15"	16.01	994797.39	1677764.26
5	58° 28' 22"	15.87	994804.16	1677778.77
6	54° 15' 60"	30.96	994812.46	1677792.3
7	54° 29' 59"	120.73	994830.54	1677817.43
8	243° 18' 32"	272.09	994900.65	1677915.72

Красная линия 18				
Номер	Дир.угол	Длина	X	Y
1	235° 24' 50"	177.68	994884.72	1677926.69
2	251° 5' 16"	60.35	994783.86	1677780.31
3	242° 0' 33"	18.15	994764.3	1677723.22
4	222° 12' 33"	10.75	994755.78	1677707.19
5	186° 11' 58"	12.13	994747.82	1677699.97
6	165° 56' 45"	7.78	994735.76	1677698.66
7	55° 18' 5"	274.94	994728.21	1677700.55