


# ПРОЕКТ ПЛАНИРОВКИ И ПРОЕКТ МЕЖЕВАНИЯ ТЕРРИТОРИИ УЛИЦЫ ПОПОВА В ГОРОДЕ ЮГОРСКЕ

## ЧЕРТЕЖ МЕЖЕВАНИЯ ТЕРРИТОРИИ 3 ЭТАП. М 1:2000

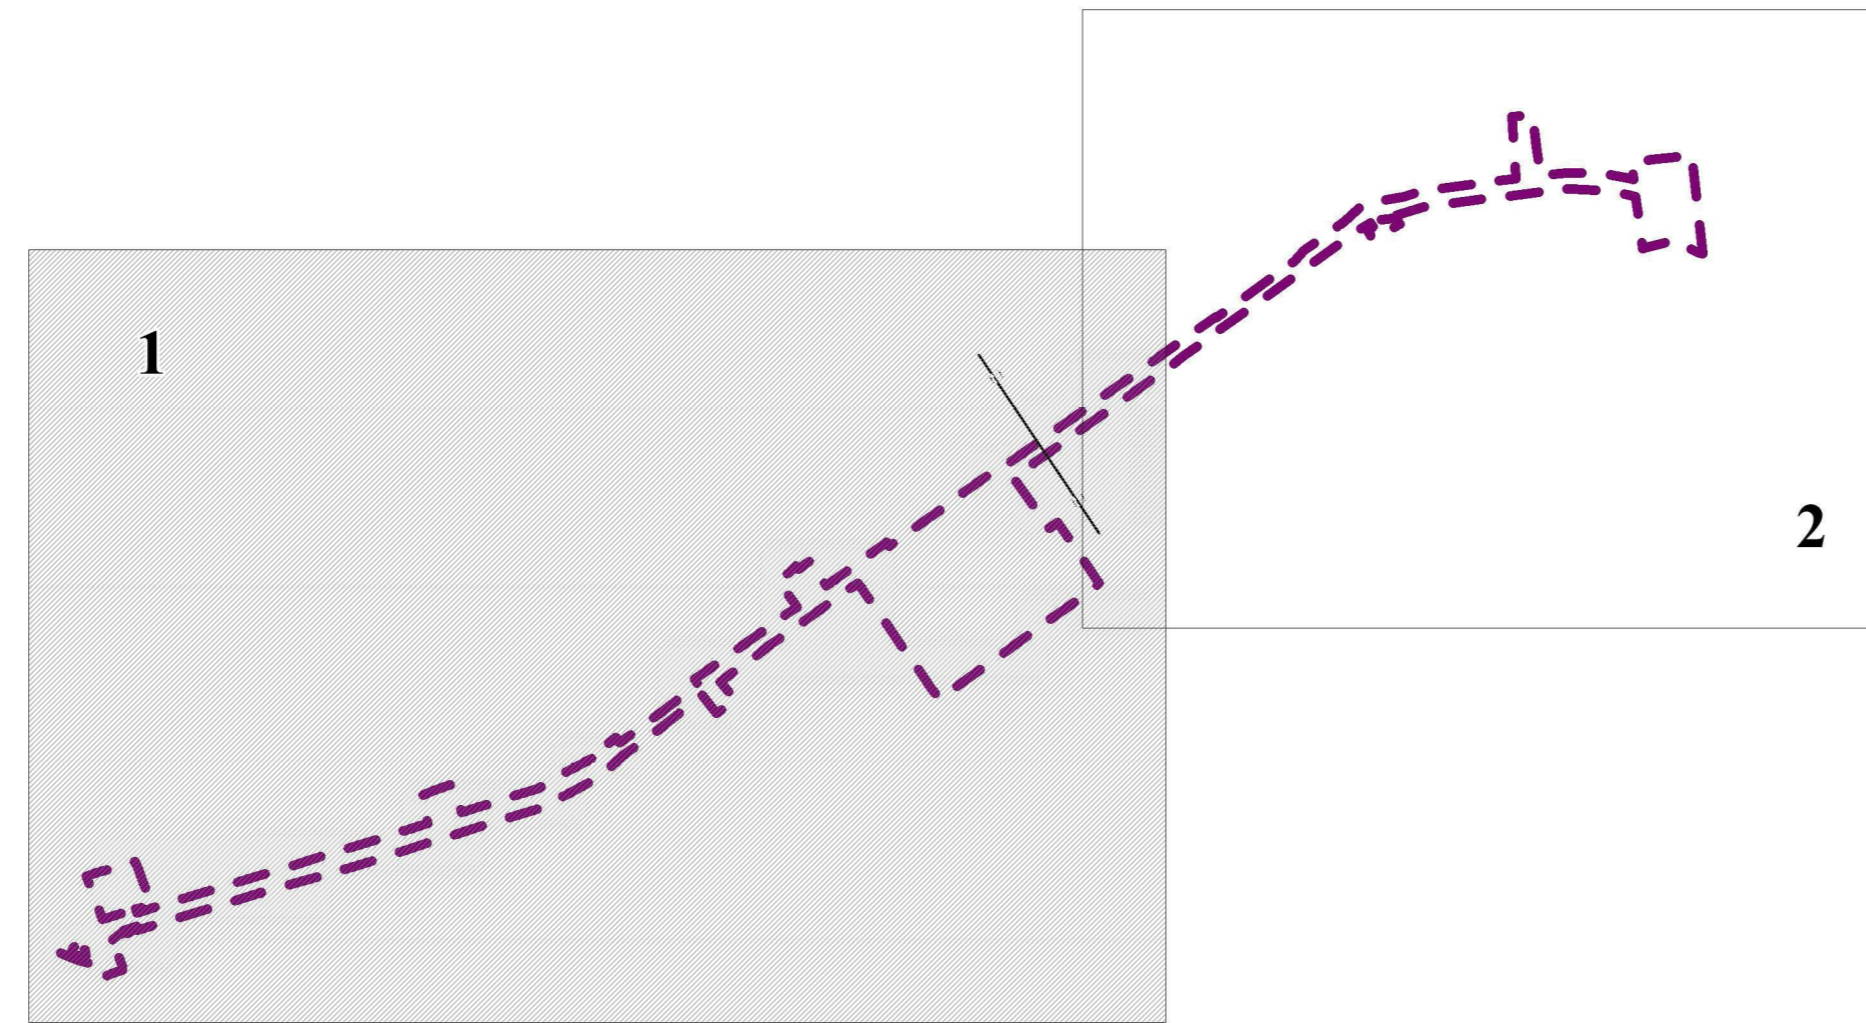


### УСЛОВНЫЕ ОБОЗНАЧЕНИЯ

#### ГРАНИЦЫ

- Границы территории, в отношении которой осуществляется подготовка проекта межевания
- Существующие красные линии
- Существующие элементы планировочной структуры
- Красные линии, утверждённые в составе проекта планировки
- Планируемые элементы планировочной структуры
- Линии отступа от красных линий
- Границы и номера образуемых земельных участков, которые после образования будут относиться к территориям общего пользования
- Границы и номера земельных участков, сведения о которых внесены в ЕГРН

#### ТРАНСПОРТНАЯ ИНФРАСТРУКТУРА

- Улично-дорожная сеть
- Проезды
- Железнодорожный путь общего пользования

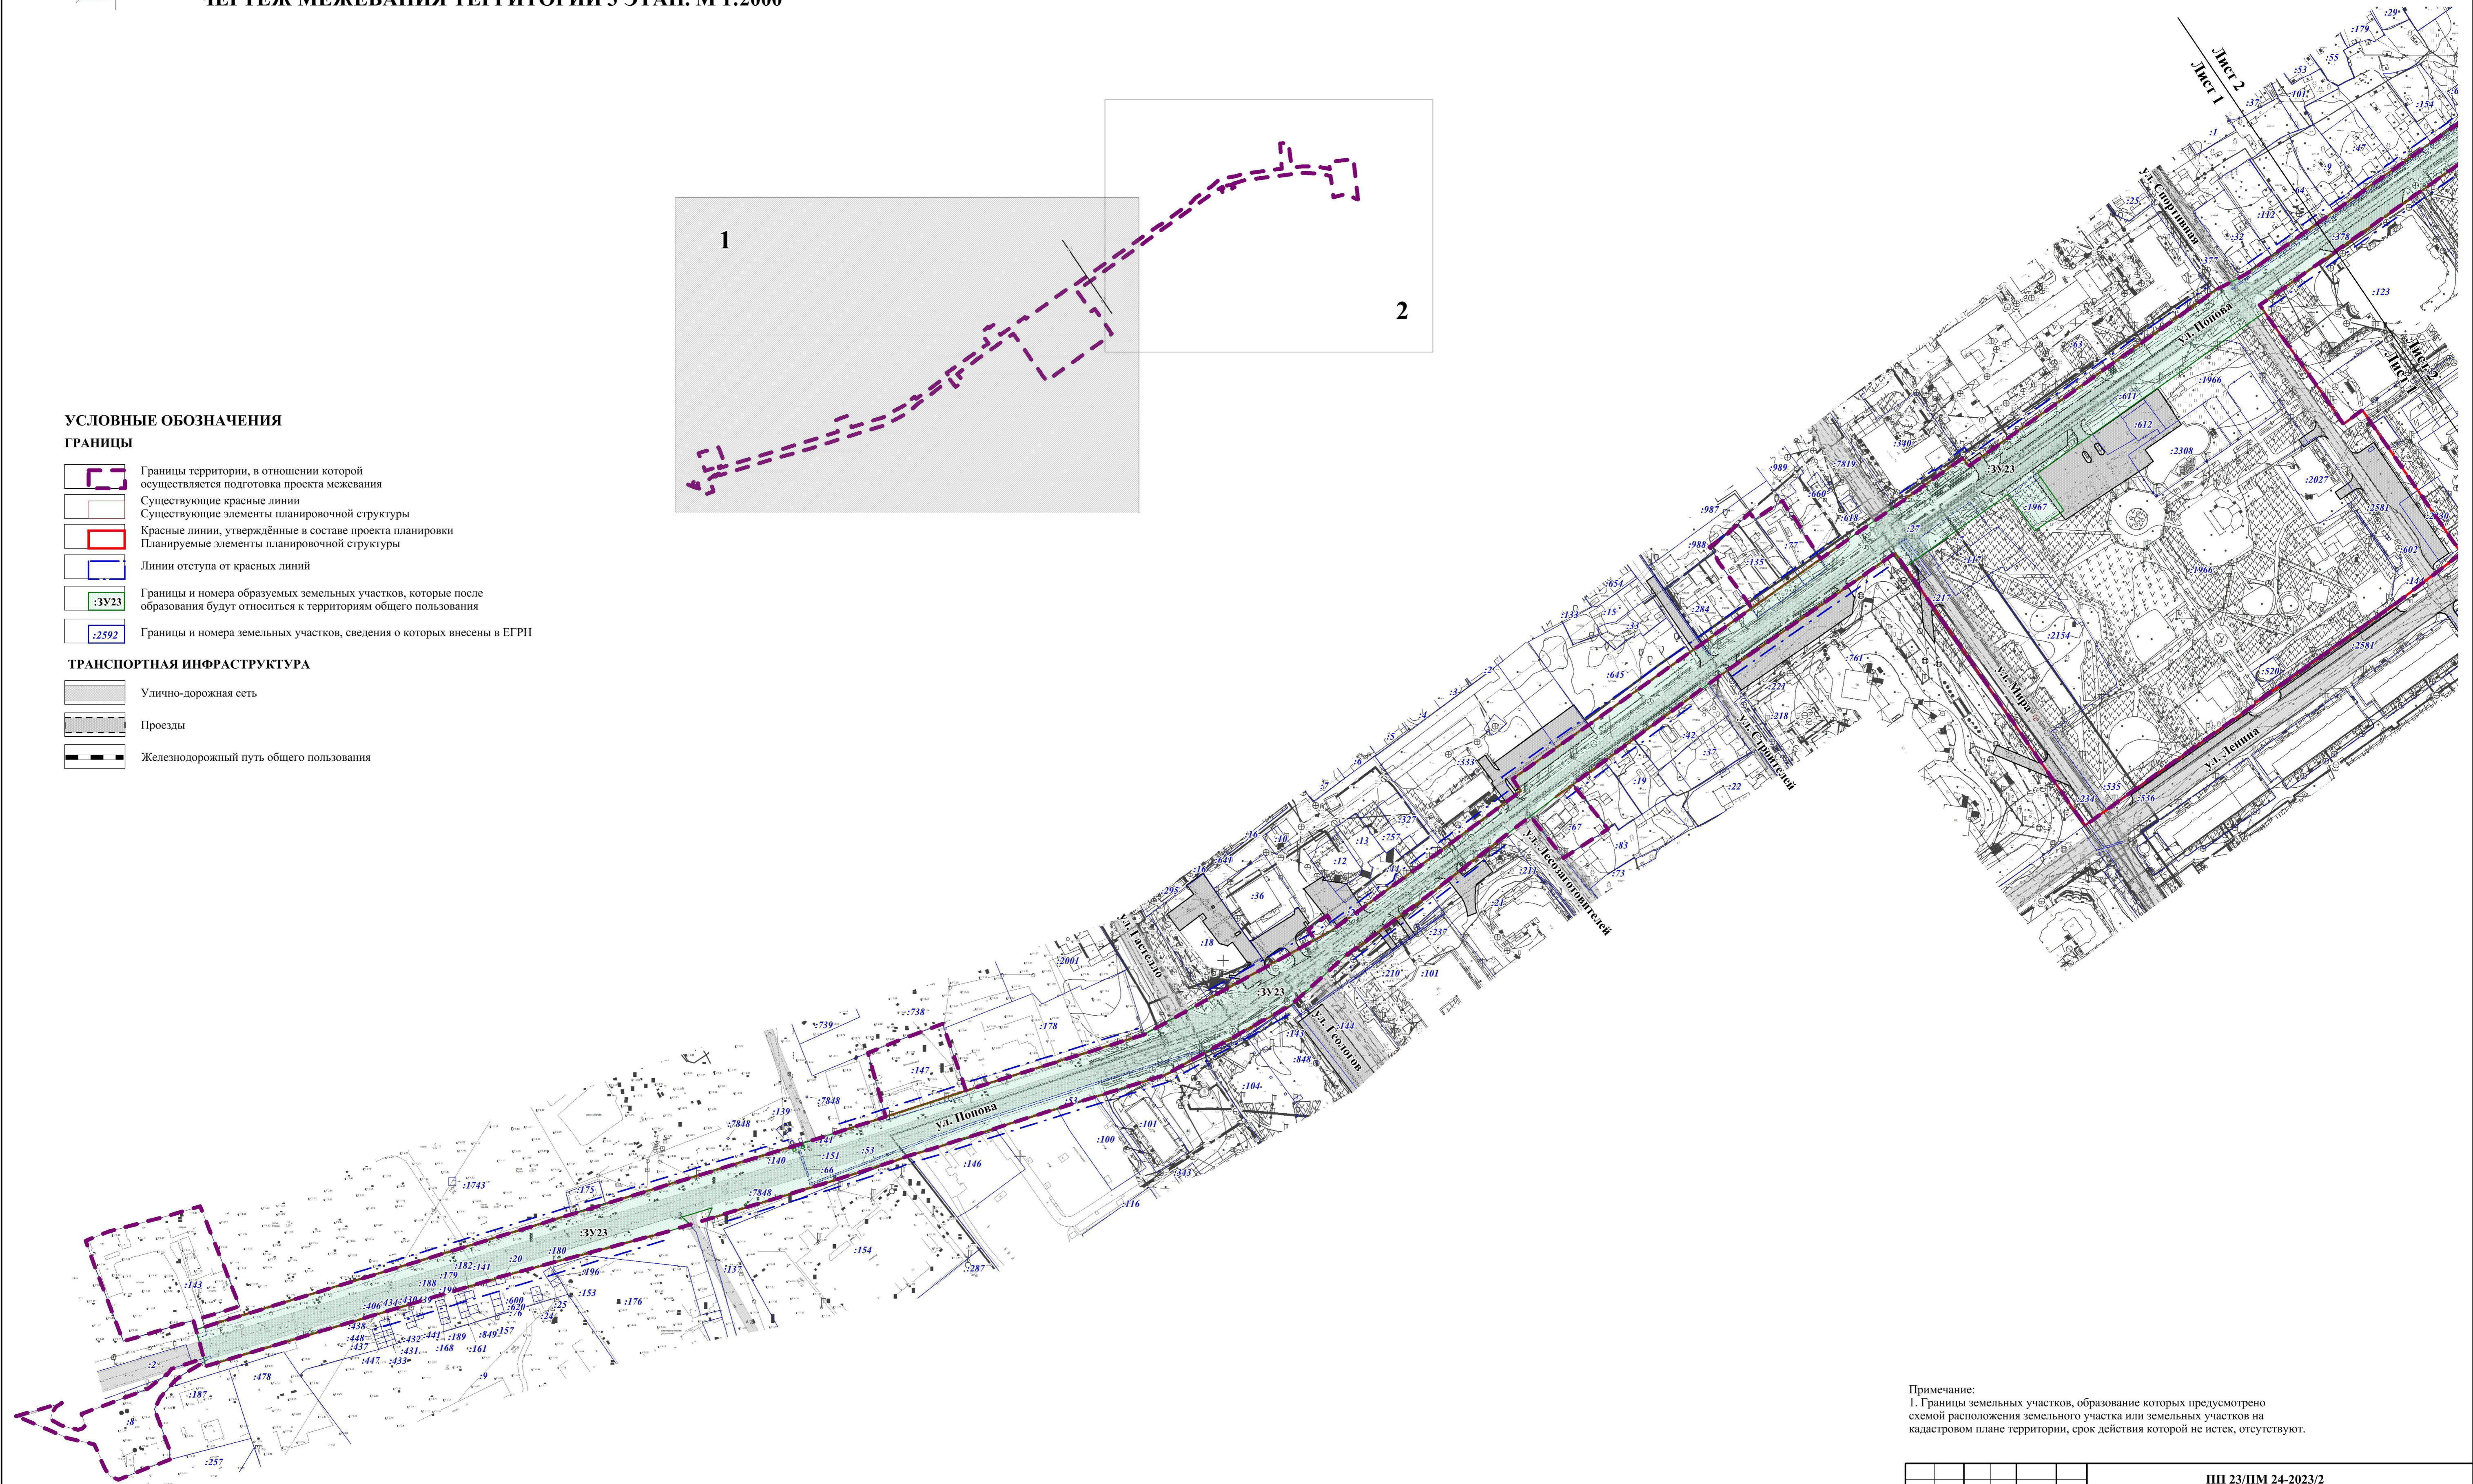

Примечание:  
 1. Границы земельных участков, образование которых предусмотрено схемой расположения земельного участка или земельных участков на кадастровом плане территории, срок действия которой не истек, отсутствуют.

ПП 23/ПМ 24-2023/2					
Проект планировки и проект межевания территории улицы Попова в городе Югорске					
Изм.	Кол.уч.	Лист	№ док.	Подпись	Дата
Разработал	Иванова Ю.Н.				
Проверил	Бейфус И.А.				
Н. контроль	Русских Ю.В.				
Утвердил	Мушкетер С.В.				
Основная часть проекта межевания территории				Стадия	Лист
				ПМ	3.1
Чертеж межевания территории 3 этап. М 1:2000				Листов	3
				ООО "Террипланпроект"	