СХЕМА
границ земельного участка
Разрешенное использование земельного участка: **овощеводство**
Местоположение: **Ханты-Мансийский автономный округ - Югра,**
город Югорск, улица Нововятская, участок 44

Площадь земельного участка **8048 кв. метров**
Кадастровый номер земельного участка: **86:22:0004002:772**
Категория земель: **земли населенных пунктов**
Вид территориальной зоны: **Многофункциональная зона производственного назначения (Код зоны П.1)**
На земельном участке планируется строительство тепличного комплекса

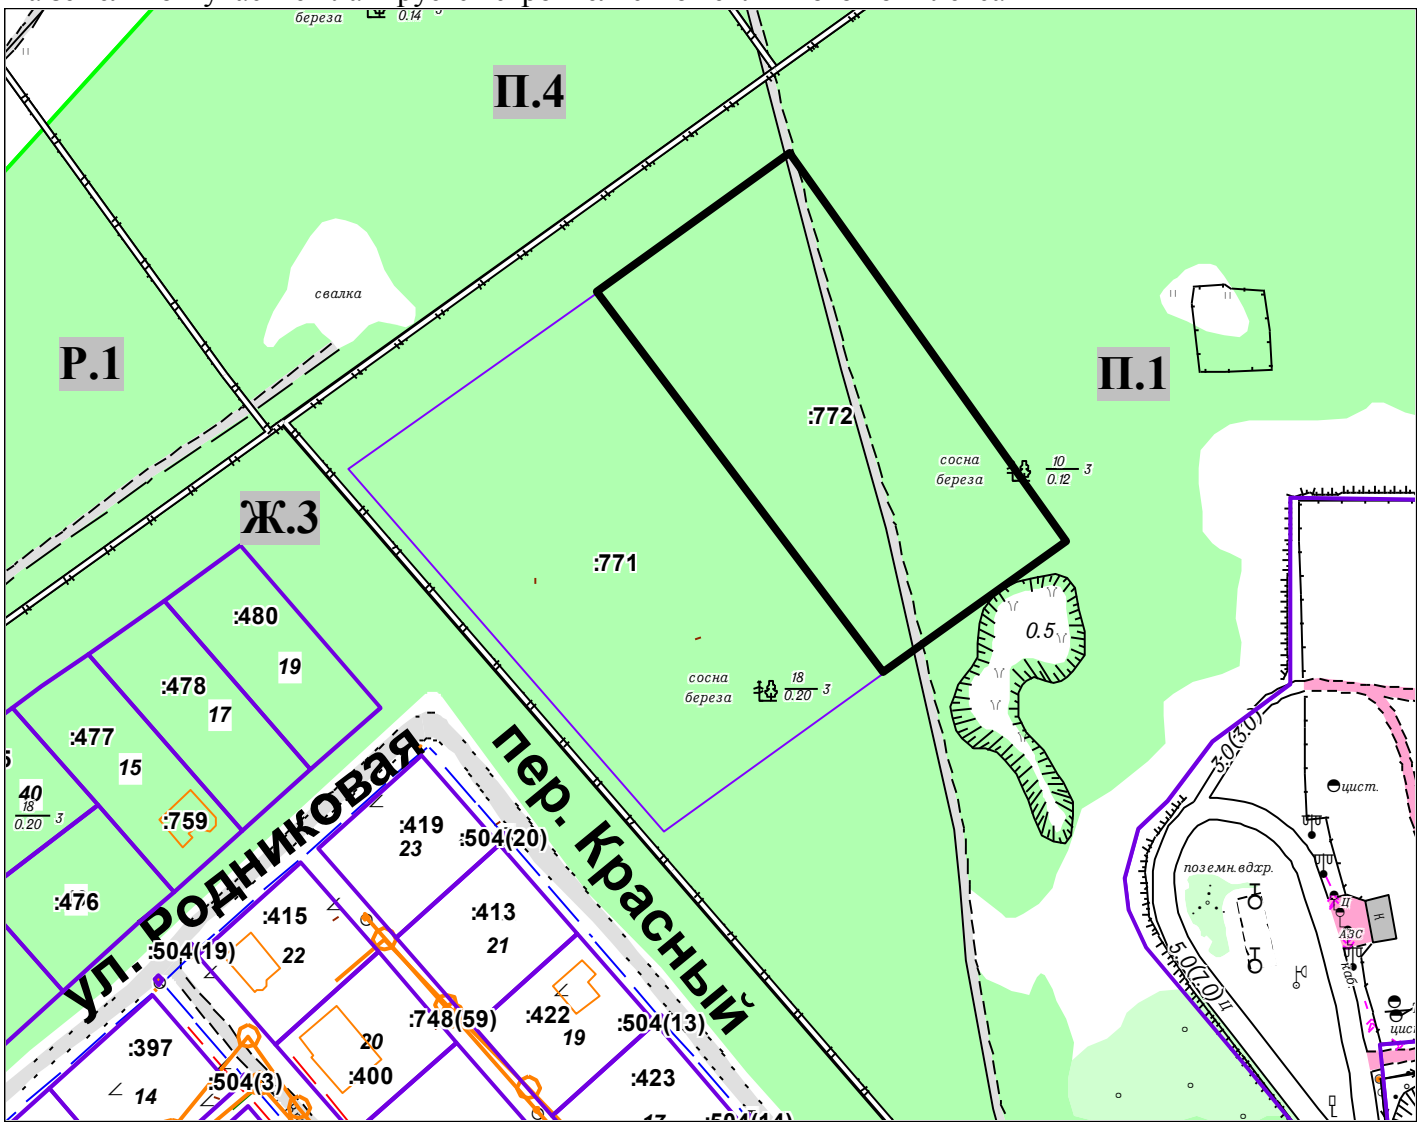

УСЛОВНЫЕ ОБОЗНАЧЕНИЯ Масштаб 1:1200

границы земельного участка под овощеводство (тепличный комплекс)

смежные земельные участки

границы территориальных зон

П.1 код территориальной зоны