




ПРОЕКТ ПЛАНИРОВКИ И ПРОЕКТ МЕЖЕВАНИЯ ТЕРРИТОРИИ 15 МИКРОРАЙОНА Г. ЮГОРСКА

Чертеж планировки территории

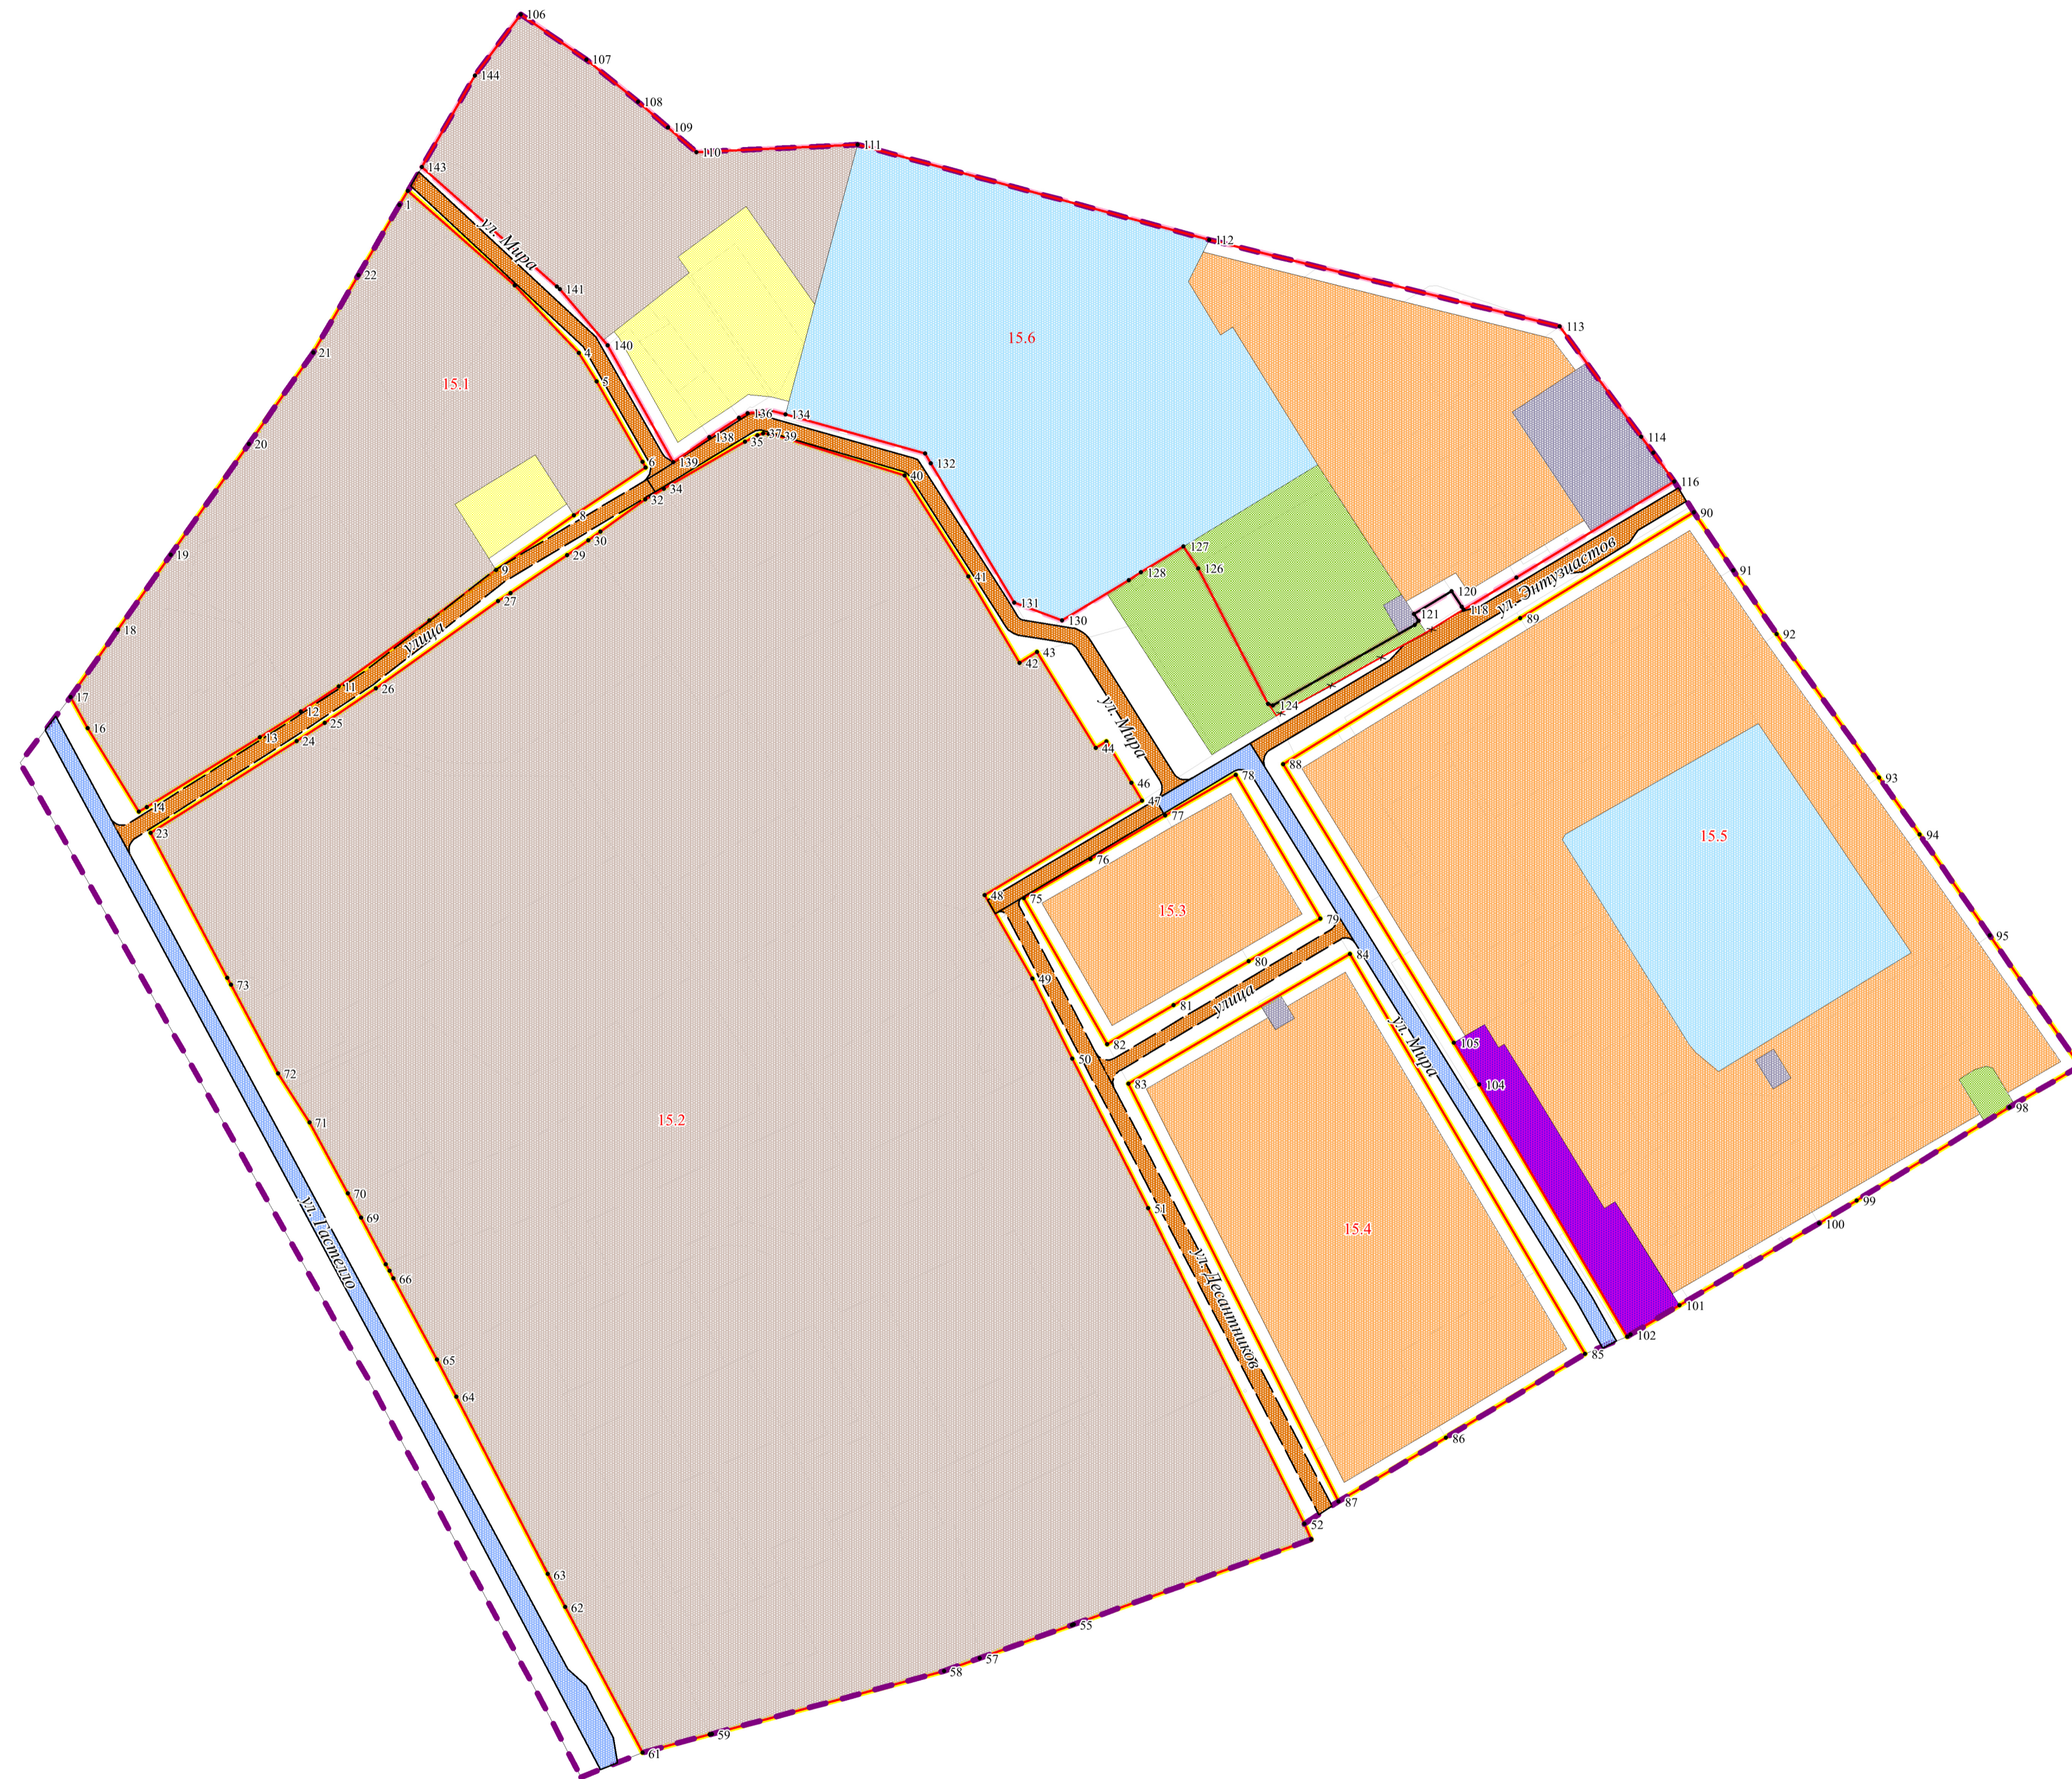

УСЛОВНЫЕ ОБОЗНАЧЕНИЯ

- Граница проекта планировки
- Красные линии**
 - Действующие красные линии
 - Устанавливаемые красные линии
 - Отменяемые красные линии
- Границы элементов планировочной структуры**
 - Планируемые элементы планировочной структуры
 - Существующие элементы планировочной структуры

Зоны планируемого размещения объектов капитального строительства

- Среднеэтажной жилой застройки
- Индивидуальной жилой застройки
- Общественно-делового назначения
- Учебно-образовательного назначения
- Производственного назначения
- Инженерной инфраструктуры
- Улично-дорожной сети
- Зеленых насаждений общего пользования

Улично дорожная сеть

- Улицы районного значения
- Улицы и дороги местного значения

Элементы оформления

- 15.1** — Планировочный номер устанавливаемых красных линий
- . 1** — Номера характерных точек устанавливаемых красных линий

Перечень координат характерных точек красных линий

Номер точки	Координаты		Номер точки	Координаты		
	X	Y		X	Y	
Элемент 15.1						
1	995171.55	1674267.34	75	994862.01	1674546.02	
2	995177.75	1674271.06	76	994879.47	1674575.78	
3	995135.58	1674318.74	77	994899.09	1674609.21	
4	995105.39	1674347.41	78	994917.06	1674640.64	
5	995092.79	1674355.30	79	994852.95	1674678.40	
6	995056.91	1674375.87	80	994833.95	1674646.39	
7	995054.35	1674377.16	81	994814.29	1674612.95	
8	995032.99	1674345.17	82	994796.86	1674583.27	
9	995008.61	1674310.50	Элемент 15.4			
10	994986.10	1674280.64	83	994779.26	1674592.79	
11	994956.58	1674240.13	84	994837.28	1674691.64	
12	994945.43	1674223.26	85	994658.77	1674796.63	
13	994933.90	1674204.93	86	994621.24	1674734.45	
14	994902.79	1674154.46	87	994592.78	1674686.59	
15	994900.65	1674150.99	Элемент 15.5			
16	994938.02	1674128.07	88	994921.90	1674661.82	
17	994951.92	1674120.41	89	994987.03	1674767.65	
18	994981.96	1674141.67	90	995034.25	1674845.13	
19	995015.32	1674165.17	91	995008.47	1674862.74	
20	995064.76	1674200.08	92	994980.03	1674882.11	
21	995105.55	1674228.79	93	994915.91	1674927.81	
22	995140.20	1674249.02	94	994890.51	1674945.99	
Элемент 15.2						
23	994891.15	1674156.13	95	994845.45	1674977.23	
24	994932.24	1674221.39	96	994790.75	1675015.13	
25	994940.28	1674233.85	97	994787.30	1675017.62	
26	994955.69	1674256.74	98	994768.75	1674986.03	
27	994994.72	1674311.34	99	994727.16	1674917.83	
28	994998.30	1674316.81	100	994716.90	1674901.05	
29	995015.23	1674342.04	101	994680.46	1674838.85	
30	995021.73	1674351.52	102	994667.34	1674816.93	
31	995025.62	1674356.95	103	994666.37	1674815.41	
32	995039.98	1674376.95	104	994779.02	1674749.39	
33	995041.44	1674379.51	105	994797.53	1674738.00	
34	995044.77	1674385.35	Элемент 15.6			
35	995065.80	1674421.46	106	995256.46	1674321.51	
36	995068.73	1674427.10	107	995236.41	1674350.73	
37	995069.51	1674429.61	108	995217.45	1674373.82	
38	995069.27	1674432.20	109	995206.07	1674387.18	
39	995068.28	1674436.36	110	995194.93	1674399.80	
40	995050.69	1674492.74	111	995198.38	1674471.79	
41	995005.64	1674521.26	112	995155.87	1674628.74	
42	994967.05	1674544.14	113	995117.23	1674785.25	
43	994971.98	1674551.89	114	995067.93	1674821.67	
44	994929.14	1674578.19	115	995060.89	1674827.09	
45	994931.98	1674582.89	116	995048.03	1674836.32	
46	994913.51	1674594.15	117	995005.12	1674765.96	
47	994905.60	1674598.75	118	994990.86	1674742.34	
48	994863.43	1674528.58	119	994992.08	1674741.50	
49	994826.17	1674549.96	120	994999.12	1674736.96	
50	994790.54	1674567.66	121	994988.98	1674720.30	
51	994723.80	1674601.52	122	994985.86	1674722.31	
52	994582.90	1674671.36	123	994984.06	1674720.59	
53	994582.87	1674671.38	124	994948.14	1674657.31	
54	994575.89	1674674.35	125	994948.72	1674655.09	
55	994537.97	1674568.42	126	995009.22	1674623.89	
56	994537.62	1674567.47	127	995019.12	1674617.35	
57	994522.91	1674526.40	128	995007.52	1674598.35	
58	994517.16	1674510.38	129	995004.04	1674592.87	
59	994489.08	1674406.80	130	994986.10	1674563.15	
60	994488.80	1674405.73	131	994993.98	1674541.81	
61	994480.67	1674375.76	132	995056.09	1674504.44	
62	994545.72	1674341.26	133	995060.54	1674501.89	
63	994560.42	1674333.39	134	995078.03	1674439.60	
64	994639.66	1674292.65	135	995079.72	1674432.98	
65	994656.21	1674284.03	136	995078.57	1674422.70	
66	994692.37	1674264.62	137	995076.53	1674418.78	
67	994695.78	1674262.77	138	995067.83	1674405.56	
68	994698.73	1674261.20	139	995056.69	1674389.55	
69	994719.52	1674250.09	140	995108.81	1674360.30	
70	994730.34	1674244.29	141	995133.80	1674338.89	
71	994762.08	1674227.10	142	995135.03	1674337.50	
72	994783.92	1674213.13	143	995188.36	1674277.21	
73	994823.43	1674192.13	144	995229.21	1674301.02	
74	994826.60	1674190.44				

2-04-26/ПМТ					
ПРОЕКТ ПЛАНИРОВКИ И ПРОЕКТ МЕЖЕВАНИЯ ТЕРРИТОРИИ 15 МИКРОРАЙОНА Г. ЮГОРСКА					
Изм.	Кол.уч.	Лист	Масш.	Подпись	Дата
Разработал	Заверила				04.26
ОСНОВНАЯ ЧАСТЬ					Страницы
					Лист
					Листов
Чертеж планировки территории М 1:2000					Первая Кадастровая Компания