




ПРОЕКТ ПЛАНИРОВКИ И ПРОЕКТ МЕЖЕВАНИЯ ТЕРРИТОРИИ УЛИЦЫ ПОПОВА В ГОРОДЕ ЮГОРСКЕ

Чертеж красных линий



Границы элементов планировочной структуры
М 1:10000

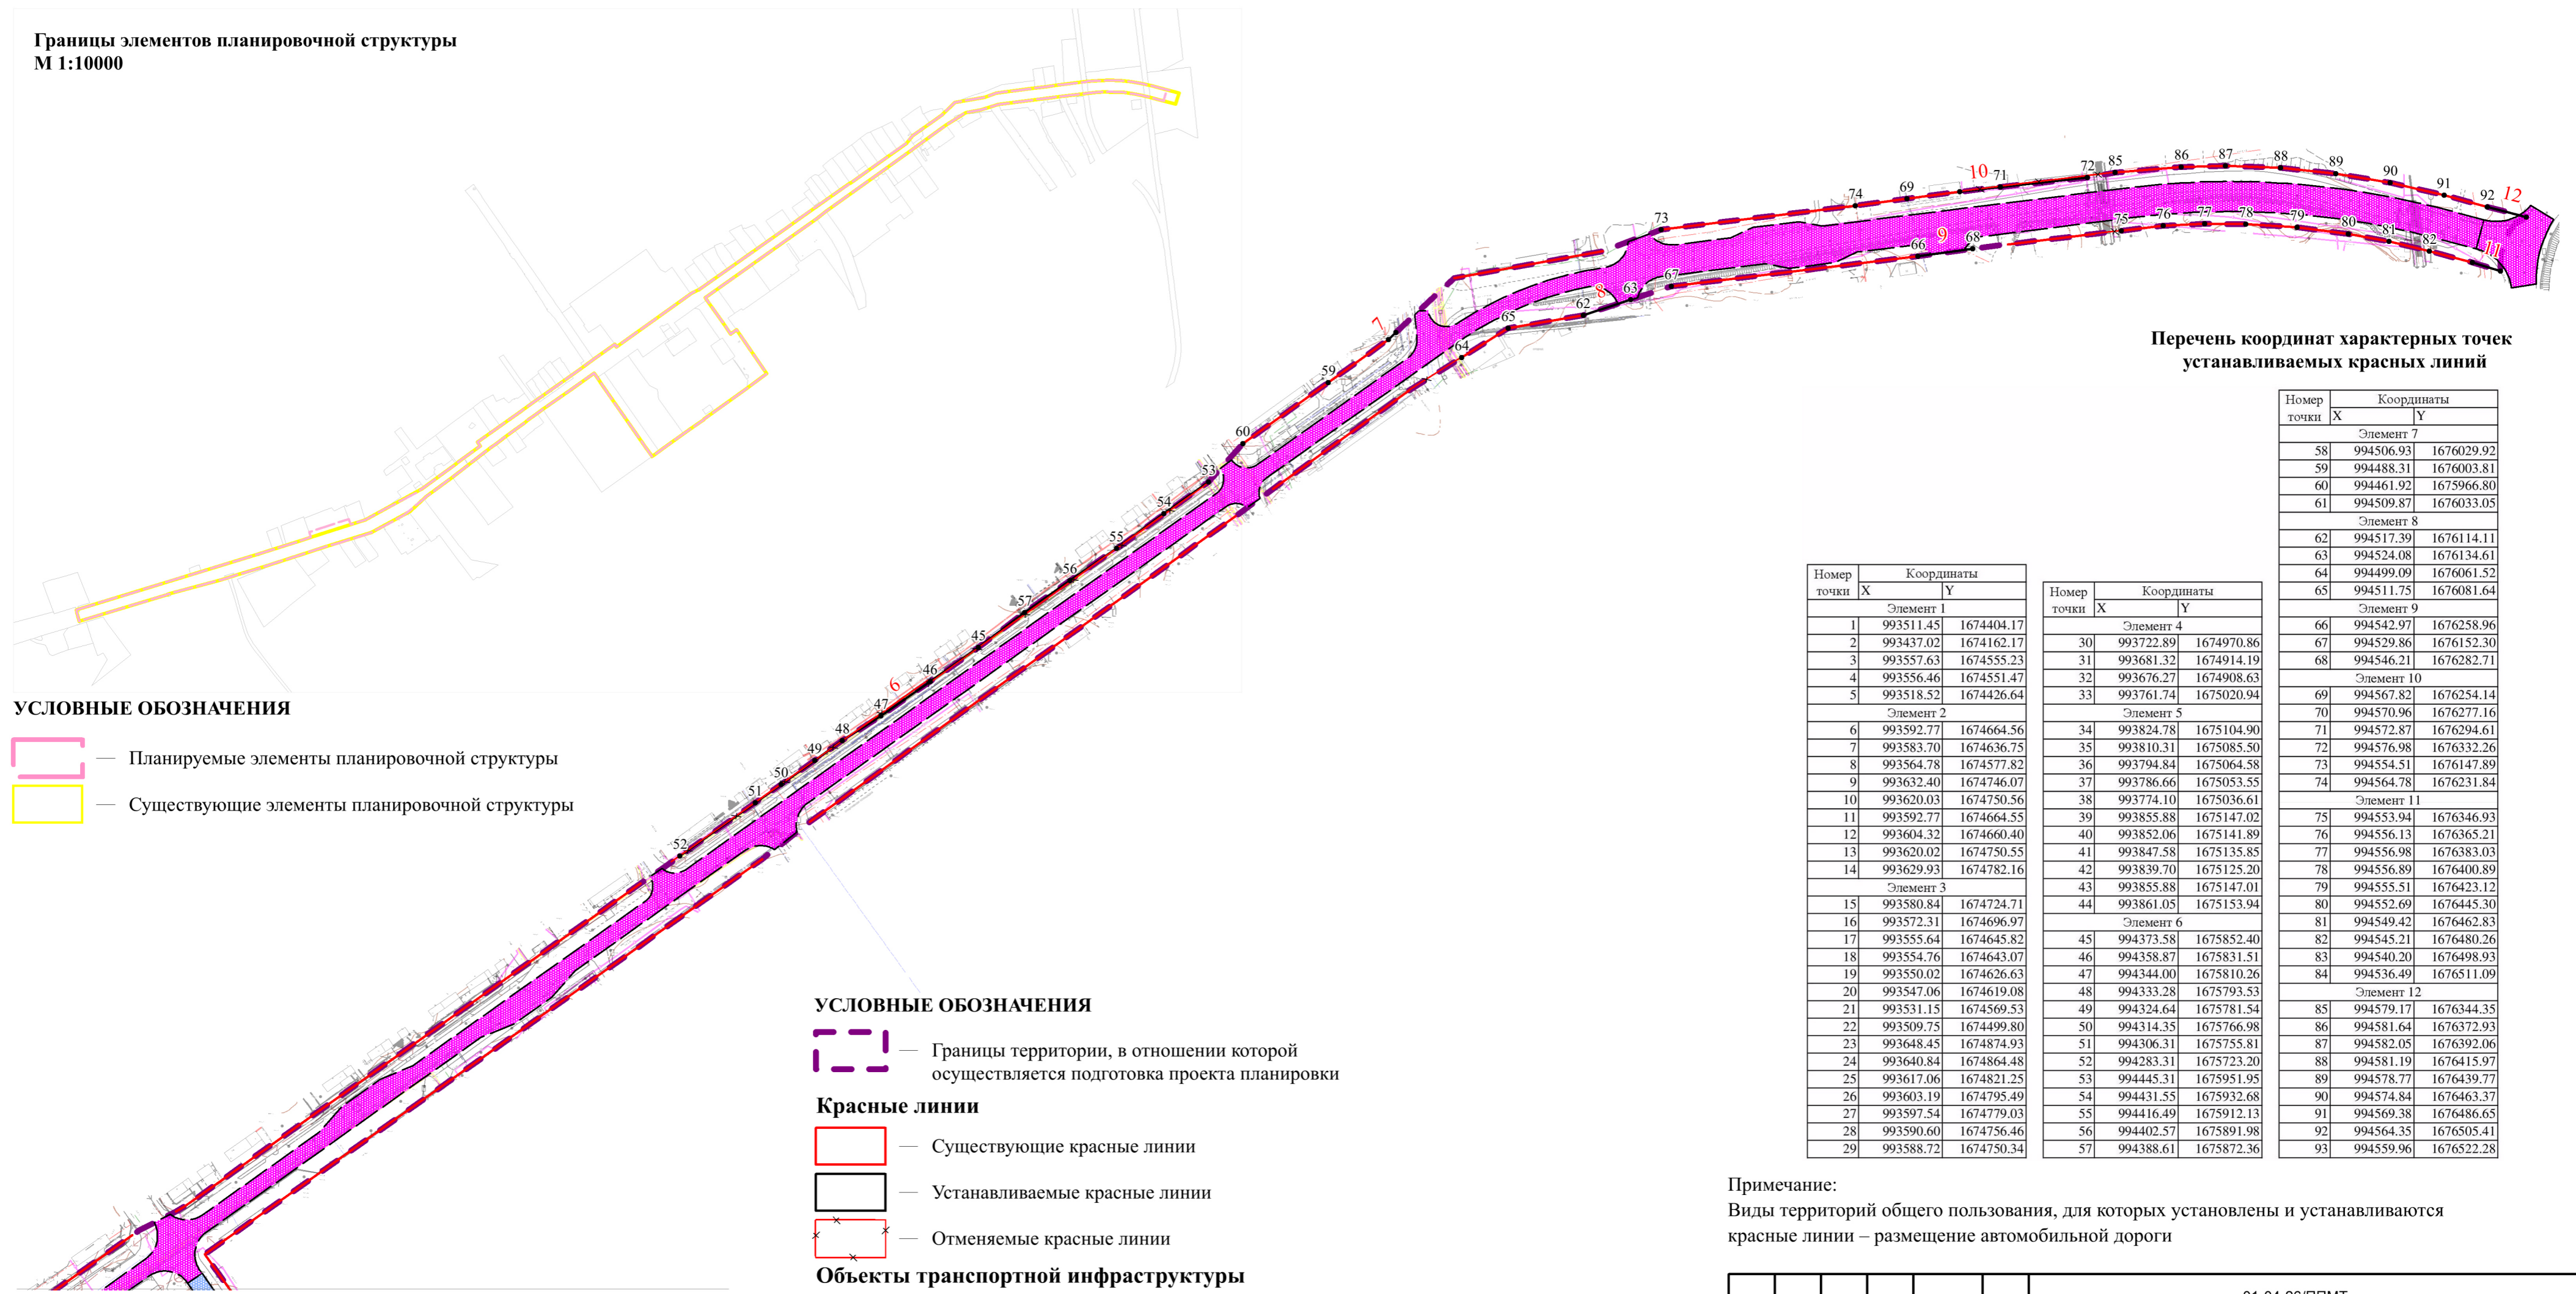

УСЛОВНЫЕ ОБОЗНАЧЕНИЯ

- Планируемые элементы планировочной структуры
- Существующие элементы планировочной структуры

УСЛОВНЫЕ ОБОЗНАЧЕНИЯ

- Границы территории, в отношении которой осуществляется подготовка проекта планировки

Красные линии

- Существующие красные линии
- Устанавливаемые красные линии
- Отменяемые красные линии

Объекты транспортной инфраструктуры

- Магистральная улица общегородского значения регулируемого движения
- Магистральная улица районного значения

Элементы оформления

- 1** — Планировочный номер устанавливаемых красных линий
- . 1** — Номера характерных точек устанавливаемых красных линий


Перечень координат характерных точек устанавливаемых красных линий

Номер точки	Координаты		Номер точки	Координаты		Номер точки	Координаты	
	X	Y		X	Y		X	Y
	Элемент 7			Элемент 4			Элемент 9	
58	994506.93	1676029.92	30	993722.89	1674970.86	66	994542.97	1676258.96
59	994488.31	1676003.81	31	993681.32	1674914.19	67	994529.86	1676152.30
60	994461.92	1675966.80	32	993676.27	1674908.63	68	994546.21	1676282.71
61	994509.87	1676033.05	33	993761.74	1675020.94	Элемент 10		
	Элемент 8		Элемент 5			69	994567.82	1676254.14
62	994517.39	1676114.11	34	993824.78	1675104.90	70	994570.96	1676277.16
63	994524.08	1676134.61	35	993810.31	1675085.50	71	994572.87	1676294.61
64	994499.09	1676061.52	36	993794.84	1675064.58	72	994576.98	1676332.26
65	994511.75	1676081.64	37	993786.66	1675053.55	73	994554.51	1676147.89
	Элемент 3		38	993774.10	1675036.61	74	994564.78	1676231.84
15	993580.84	1674724.71	39	993855.88	1675147.02	Элемент 11		
16	993572.31	1674696.97	40	993852.06	1675141.89	75	994553.94	1676346.93
17	993555.64	1674645.82	41	993847.58	1675135.85	76	994556.13	1676365.21
18	993554.76	1674643.07	42	993839.70	1675125.20	77	994556.98	1676383.03
19	993550.02	1674626.63	43	993855.88	1675147.01	78	994556.89	1676400.89
20	993547.06	1674619.08	44	993861.05	1675153.94	79	994555.51	1676423.12
21	993531.15	1674569.53	Элемент 6			80	994552.69	1676445.30
22	993509.75	1674499.80	45	994373.58	1675852.40	81	994549.42	1676462.83
23	993648.45	1674874.93	46	994358.87	1675831.51	82	994545.21	1676480.26
24	993640.84	1674864.48	47	994344.00	1675810.26	83	994540.20	1676498.93
25	993617.06	1674821.25	48	994333.28	1675793.53	84	994536.49	1676511.09
26	993603.19	1674795.49	49	994324.64	1675781.54	Элемент 12		
27	993597.54	1674779.03	50	994314.35	1675766.98	85	994579.17	1676344.35
28	993590.60	1674756.46	51	994306.31	1675755.81	86	994581.64	1676372.93
29	993588.72	1674750.34	52	994283.31	1675723.20	87	994582.05	1676392.06
			53	994445.31	1675951.95	88	994581.19	1676415.97
			54	994431.55	1675932.68	89	994578.77	1676439.77
			55	994416.49	1675912.13	90	994574.84	1676463.37
			56	994402.57	1675891.98	91	994569.38	1676486.65
			57	994388.61	1675872.36	92	994564.35	1676505.41
						93	994559.96	1676522.28

Примечание:

Виды территорий общего пользования, для которых установлены и устанавливаются красные линии – размещение автомобильной дороги

Линия совмещения листа 2 с листом 1

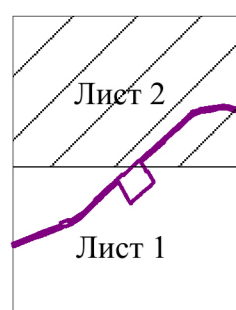

						01-04-26/ППМТ		
						ПРОЕКТ ПЛАНИРОВКИ И ПРОЕКТ МЕЖЕВАНИЯ ТЕРРИТОРИИ УЛИЦЫ ПОПОВА В ГОРОДЕ ЮГОРСКЕ		
Изм.	Кол.уч.	Лист	№док.	Подпись	Дата	ОСНОВНАЯ ЧАСТЬ		
						Стадия	Лист	Листов
Разработал	Закирова				04.26	п	2	
						Чертеж красных линий М 1:2000		