
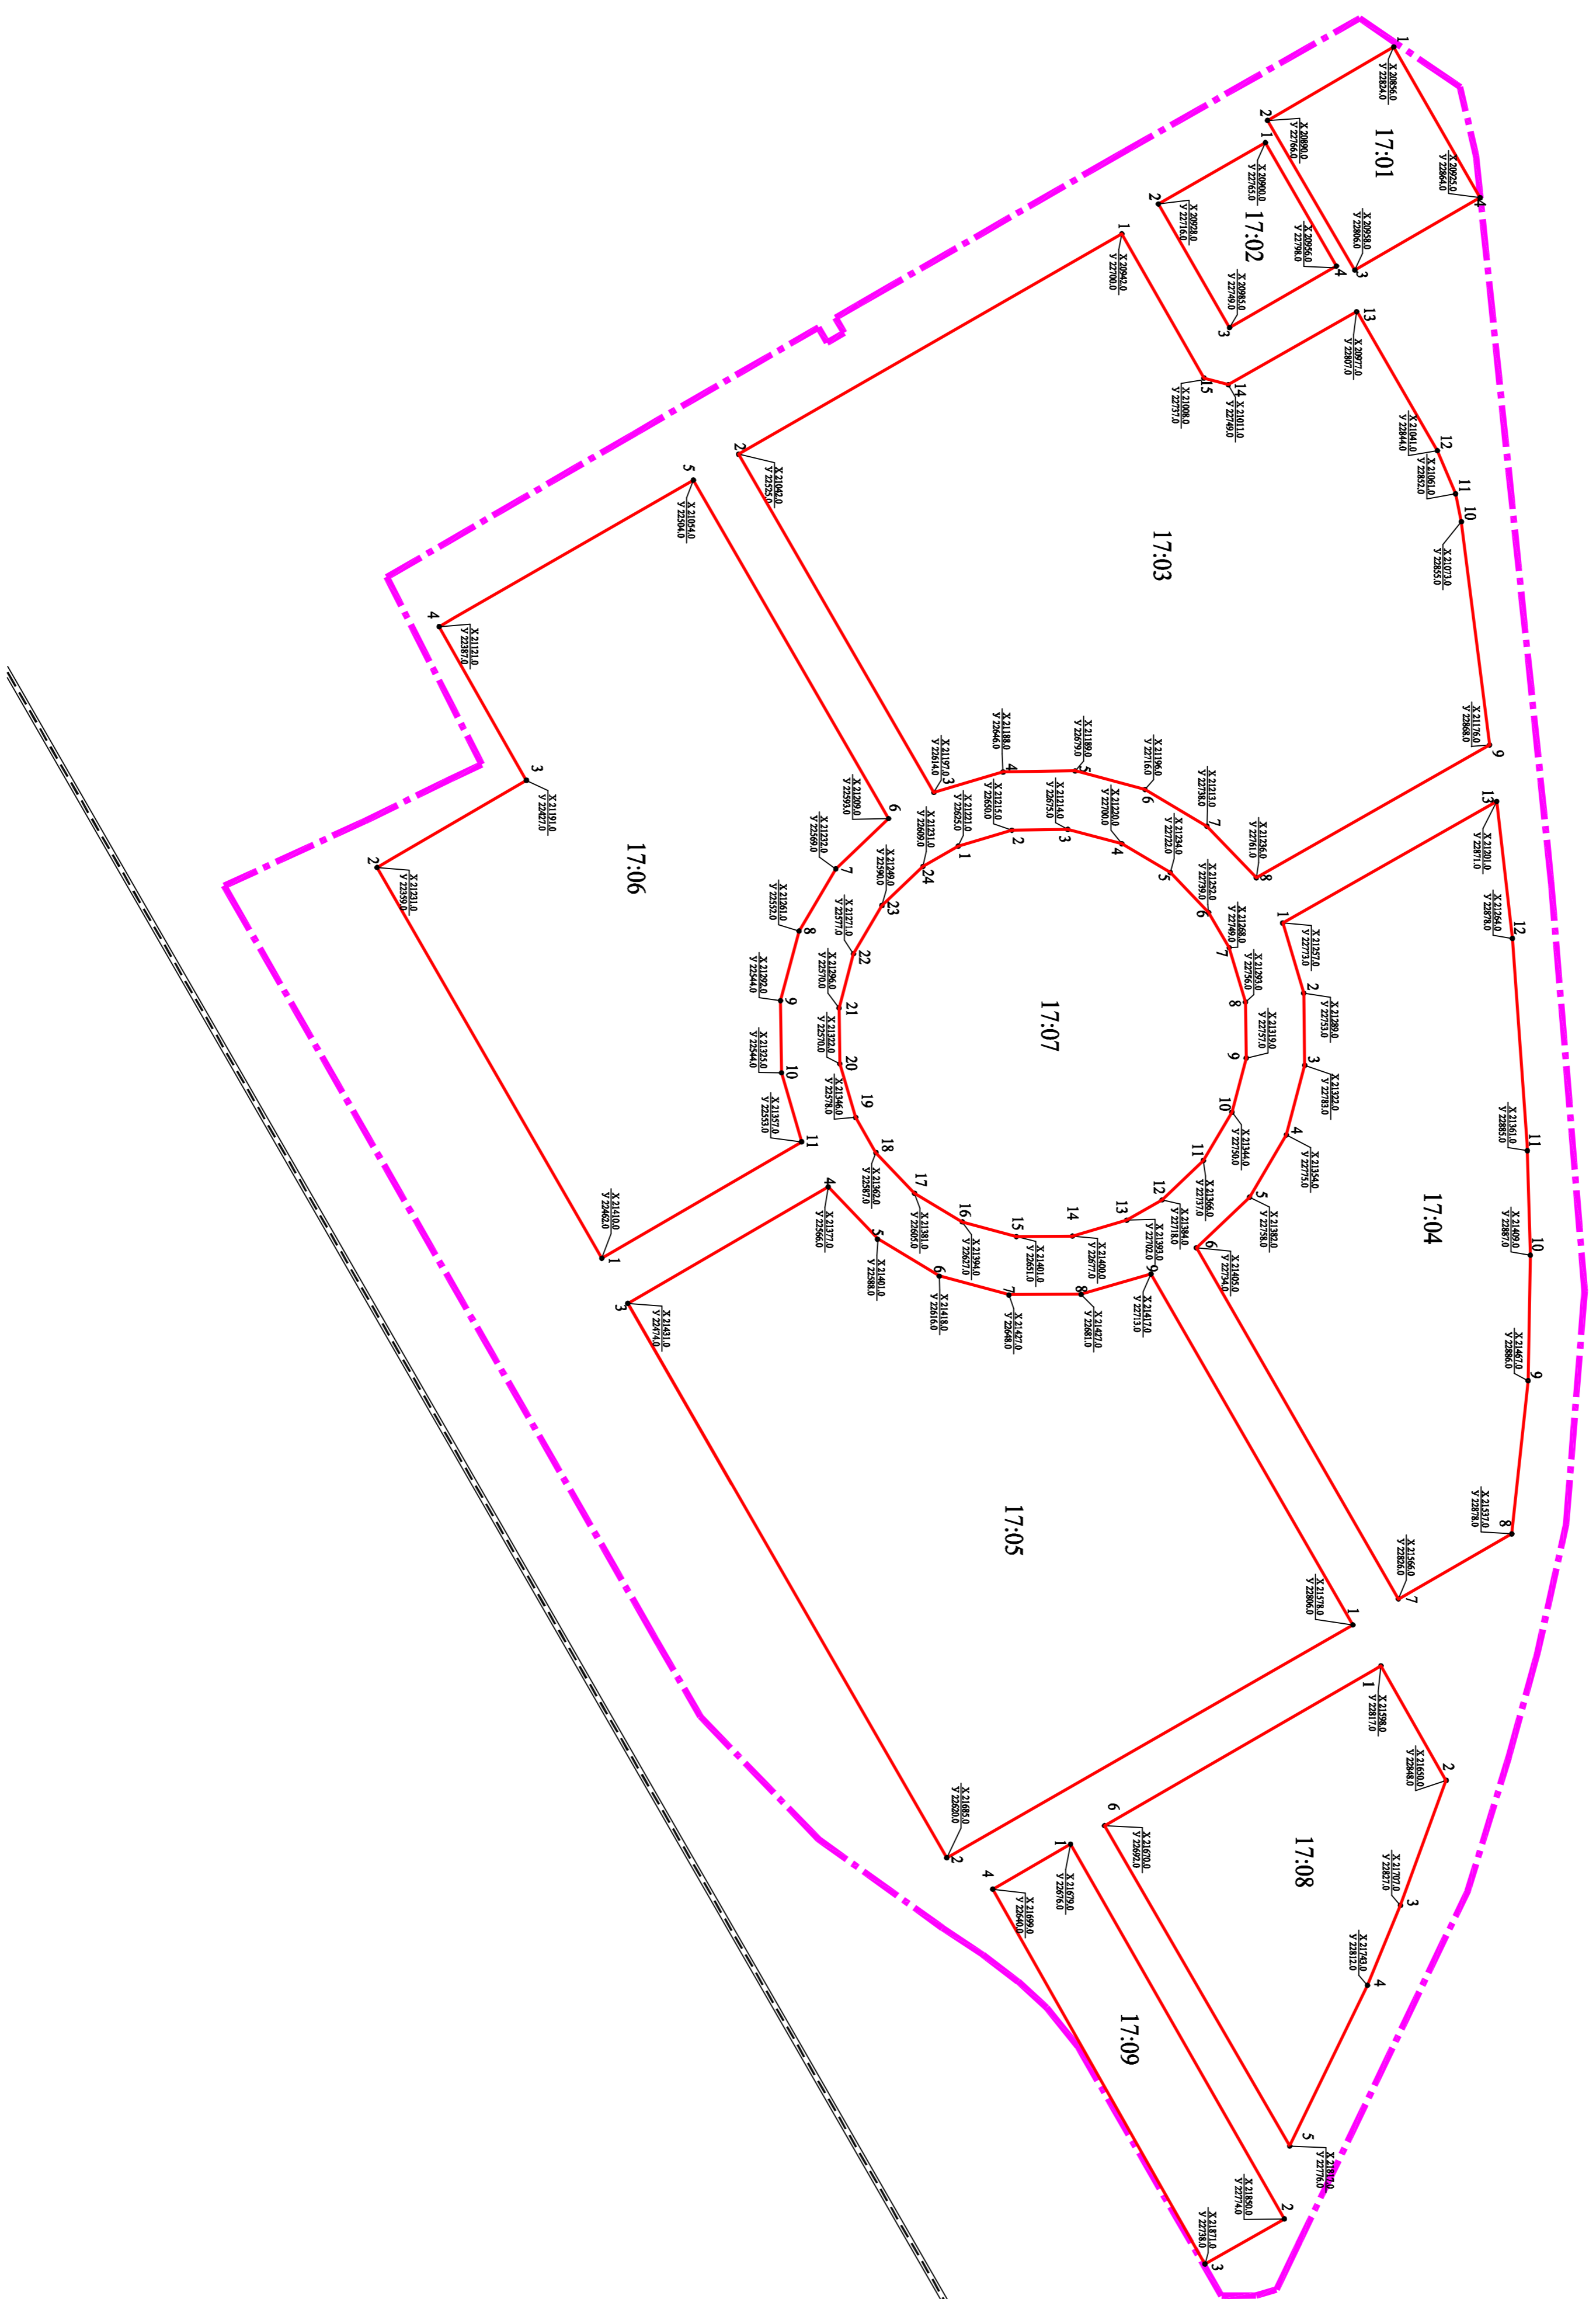


РАЗВИВОЧНЫЙ ЧЕРТЕЖ КРАСНЫХ ЛИНИЙ 17 микрорайона в г. Югорске М 1:2000

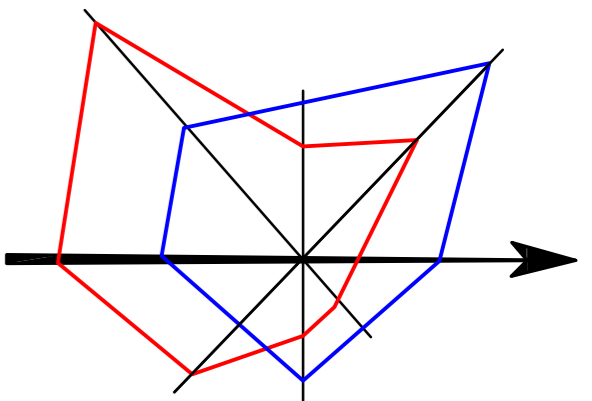

УСЛОВНЫЕ ОБОЗНАЧЕНИЯ
ГРАНИЦЫ И ТЕРРИТОРИИ:

- Граница проекта планировки
- Красные линии проектируемой

ВЕДОМОСТЬ КООРДИНАТ ТОЧЕК ГЕОДИЗИТНОГО ХОДА

N п.п.	X, м	Y, м	Дир. угол	Длиноч, м
Планировочный квартал 17:01				
1	20856.0	22834.0	90°34'55"	67.0
2	20890.0	22766.0	90°58'24"	79.0
3	20958.0	22806.0	90°15'0"	67.0
4	20925.0	22864.0	90°13'41"	79.0
Планировочный квартал 17:02				
1	20900.0	22765.0	90°0'17"	57.0
2	20928.0	22716.0	90°58'26"	65.0
3	20985.0	22749.0	90°58'50"	57.0
4	20956.0	22798.0	90°2'27"	65.0
Планировочный квартал 17:03				
1	20942.0	22700.0	90°42'56"	202.0
2	21042.0	22525.0	90°54'59"	179.0
3	21197.0	22614.0	103°33'0"	33.0
4	21188.0	22646.0	164°21'13"	33.0
5	21189.0	22679.0	164°16'19"	33.0
6	21196.0	22716.0	164°18'31"	33.0
7	21213.0	22738.0	164°23'45"	33.0
8	21226.0	22761.0	104°7'37"	123.0
9	21176.0	22868.0	112°26'24"	103.0
10	21073.0	22855.0	175°22'1"	13.0
11	21061.0	22852.0	172°48'44"	21.0
12	21041.0	22844.0	90°2'52"	74.0
13	20977.0	22807.0	135°04'4"	64.0
14	21011.0	22749.0	134°58'45"	12.0
15	21008.0	22737.0	90°4'0"	76.0

ВЕДОМОСТЬ КООРДИНАТ ТОЧЕК ГЕОДИЗИТНОГО ХОДА

N п.п.	X, м	Y, м	Дир. угол	Длиноч, м
Планировочный квартал 17:07				
1	21221.0	22625.0	164°23'55"	26.0
2	21215.0	22650.0	164°10'8"	26.0
3	21214.0	22675.0	164°16'52"	26.0
4	21220.0	22700.0	164°23'27"	26.0
5	21234.0	22722.0	164°32'23"	26.0
6	21252.0	22739.0	164°20'18"	19.0
7	21268.0	22749.0	164°11'27"	26.0
8	21293.0	22756.0	164°18'46"	26.0
9	21319.0	22757.0	164°18'3"	26.0
10	21344.0	22780.0	164°8'32"	26.0
11	21366.0	22777.0	164°18'3"	26.0
12	21384.0	22718.0	164°18'31"	19.0
13	21393.0	22702.0	164°22'56"	19.0
14	21400.0	22677.0	164°13'11"	26.0
15	21401.0	22651.0	164°29'57"	26.0
16	21394.0	22627.0	164°56'20"	26.0
17	21381.0	22605.0	164°32'39"	26.0
18	21362.0	22587.0	164°28'10"	26.0
19	21346.0	22578.0	164°29'53"	19.0
20	21322.0	22570.0	164°20'36"	26.0
21	21296.0	22570.0	164°18'46"	26.0
22	21271.0	22577.0	164°18'3"	26.0
23	21249.0	22590.0	164°12'35"	26.0
24	21231.0	22609.0	164°27'56"	19.0
Планировочный квартал 17:08				
1	21598.0	22817.0	90°36'56"	60.0
2	21650.0	22848.0	130°17'36"	61.0
3	21707.0	22827.0	177°39'34"	40.0
4	21743.0	22812.0	176°33'50"	82.0
5	21817.0	22776.0	55°43'52"	169.0
6	21670.0	22692.0	89°58'43"	146.0
Планировочный квартал 17:09				
1	21679.0	22676.0	90°40'20"	198.0
2	21850.0	22774.0	90°54'40"	41.0
3	21871.0	22738.0	90°53'27"	198.0
4	21699.0	22640.0	90°31'33"	41.0

ВЕДОМОСТЬ КООРДИНАТ ТОЧЕК ГЕОДИЗИТНОГО ХОДА

N п.п.	X, м	Y, м	Дир. угол	Длиноч, м
Планировочный квартал 17:04				
1	21257.0	22773.0	102°56'42"	33.0
2	21289.0	22753.0	164°14'40"	33.0
3	21322.0	22783.0	164°18'31"	33.0
4	21354.0	22775.0	164°16'19"	33.0
5	21382.0	22758.0	164°16'19"	33.0
6	21405.0	22734.0	164°12'17"	33.0
7	21405.0	22826.0	103°42'16"	183.0
8	21357.0	22876.0	90°0'0"	60.0
9	21467.0	22888.0	126°04'6"	71.0
10	21409.0	22877.0	174°57'56"	57.0
11	21361.0	22885.0	177°14'2"	48.0
12	21264.0	22878.0	177°32'36"	97.0
13	21201.0	22871.0	66°53'39"	63.0
			102°56'42"	113.0
Планировочный квартал 17:05				
1	21578.0	22806.0	90°54'2"	214.0
2	21688.0	22620.0	90°6'5"	293.0
3	21431.0	22474.0	90°14'43"	106.0
4	21401.0	22388.0	103°33'2"	33.0
5	21418.0	22361.0	164°28'6"	33.0
6	21418.0	22616.0	164°28'7"	33.0
7	21427.0	22648.0	164°25'11"	33.0
8	21427.0	22681.0	164°20'10"	33.0
9	21417.0	22713.0	103°53'50"	185.0

N п.п.	X, м	Y, м	Дир. угол	Длиноч, м
Планировочный квартал 17:06				
1	21410.0	22462.0	90°40'29"	206.0
2	21231.0	22359.0	90°19'1"	79.0
3	21191.0	22427.0	90°42'57"	81.0
4	21121.0	22387.0	90°24'18"	134.0
5	21054.0	22304.0	90°2'39"	179.0
6	21293.0	22395.0	103°40'26"	33.0
7	21222.0	22369.0	164°15'2"	33.0
8	21281.0	22352.0	164°16'19"	33.0
9	21292.0	22344.0	164°18'31"	33.0
10	21325.0	22344.0	164°33'53"	33.0
11	21357.0	22353.0	103°59'49"	106.0

Инв. подл. Погр. и гата Взам. инв. Согласовано

8П-13-ПП

Проект планировки и проект некадастрового 17 микрорайона в г. Югорске
Однifiedная часть

Имя	Колпач	Липин	Иван	Липин
Разработчик	Целиковский	Липин	Липин	Липин
Проф.	Инженер	Инженер	Инженер	Инженер
ЛП	Инженер	Инженер	Инженер	Инженер

Проект планировки

Лист	3
Листов	3

Разработчик: ЗАО "Политехстрой"
17 микрорайон в г. Югорске М 1:2000