


Номер на плане	Наименование	Примечание
1	Центральная площадка с местом для сцены	
2	Кафе	
3	Модульное здание "Туалет" Horizon (2шт.)	Aira, apr. CY025
4	Площадка для мусорных контейнеров	
5	Хозяйственный блок	
6	Площадка для детей возрастом 5–12 лет (S=1369,6м2)	
7	Образовательная площадка (S=515,9м2)	
8	Зона веревочного парка (S=964,8м2)	
9	Зона "Сад трав"	
10	Площадки тихого отдыха	
11	Площадка для амфитеатра	
12	Площадка с шезлонгами	
13	Площадка для детей возрастом 3–10 лет (S=411,3м2)	
14	Навес	

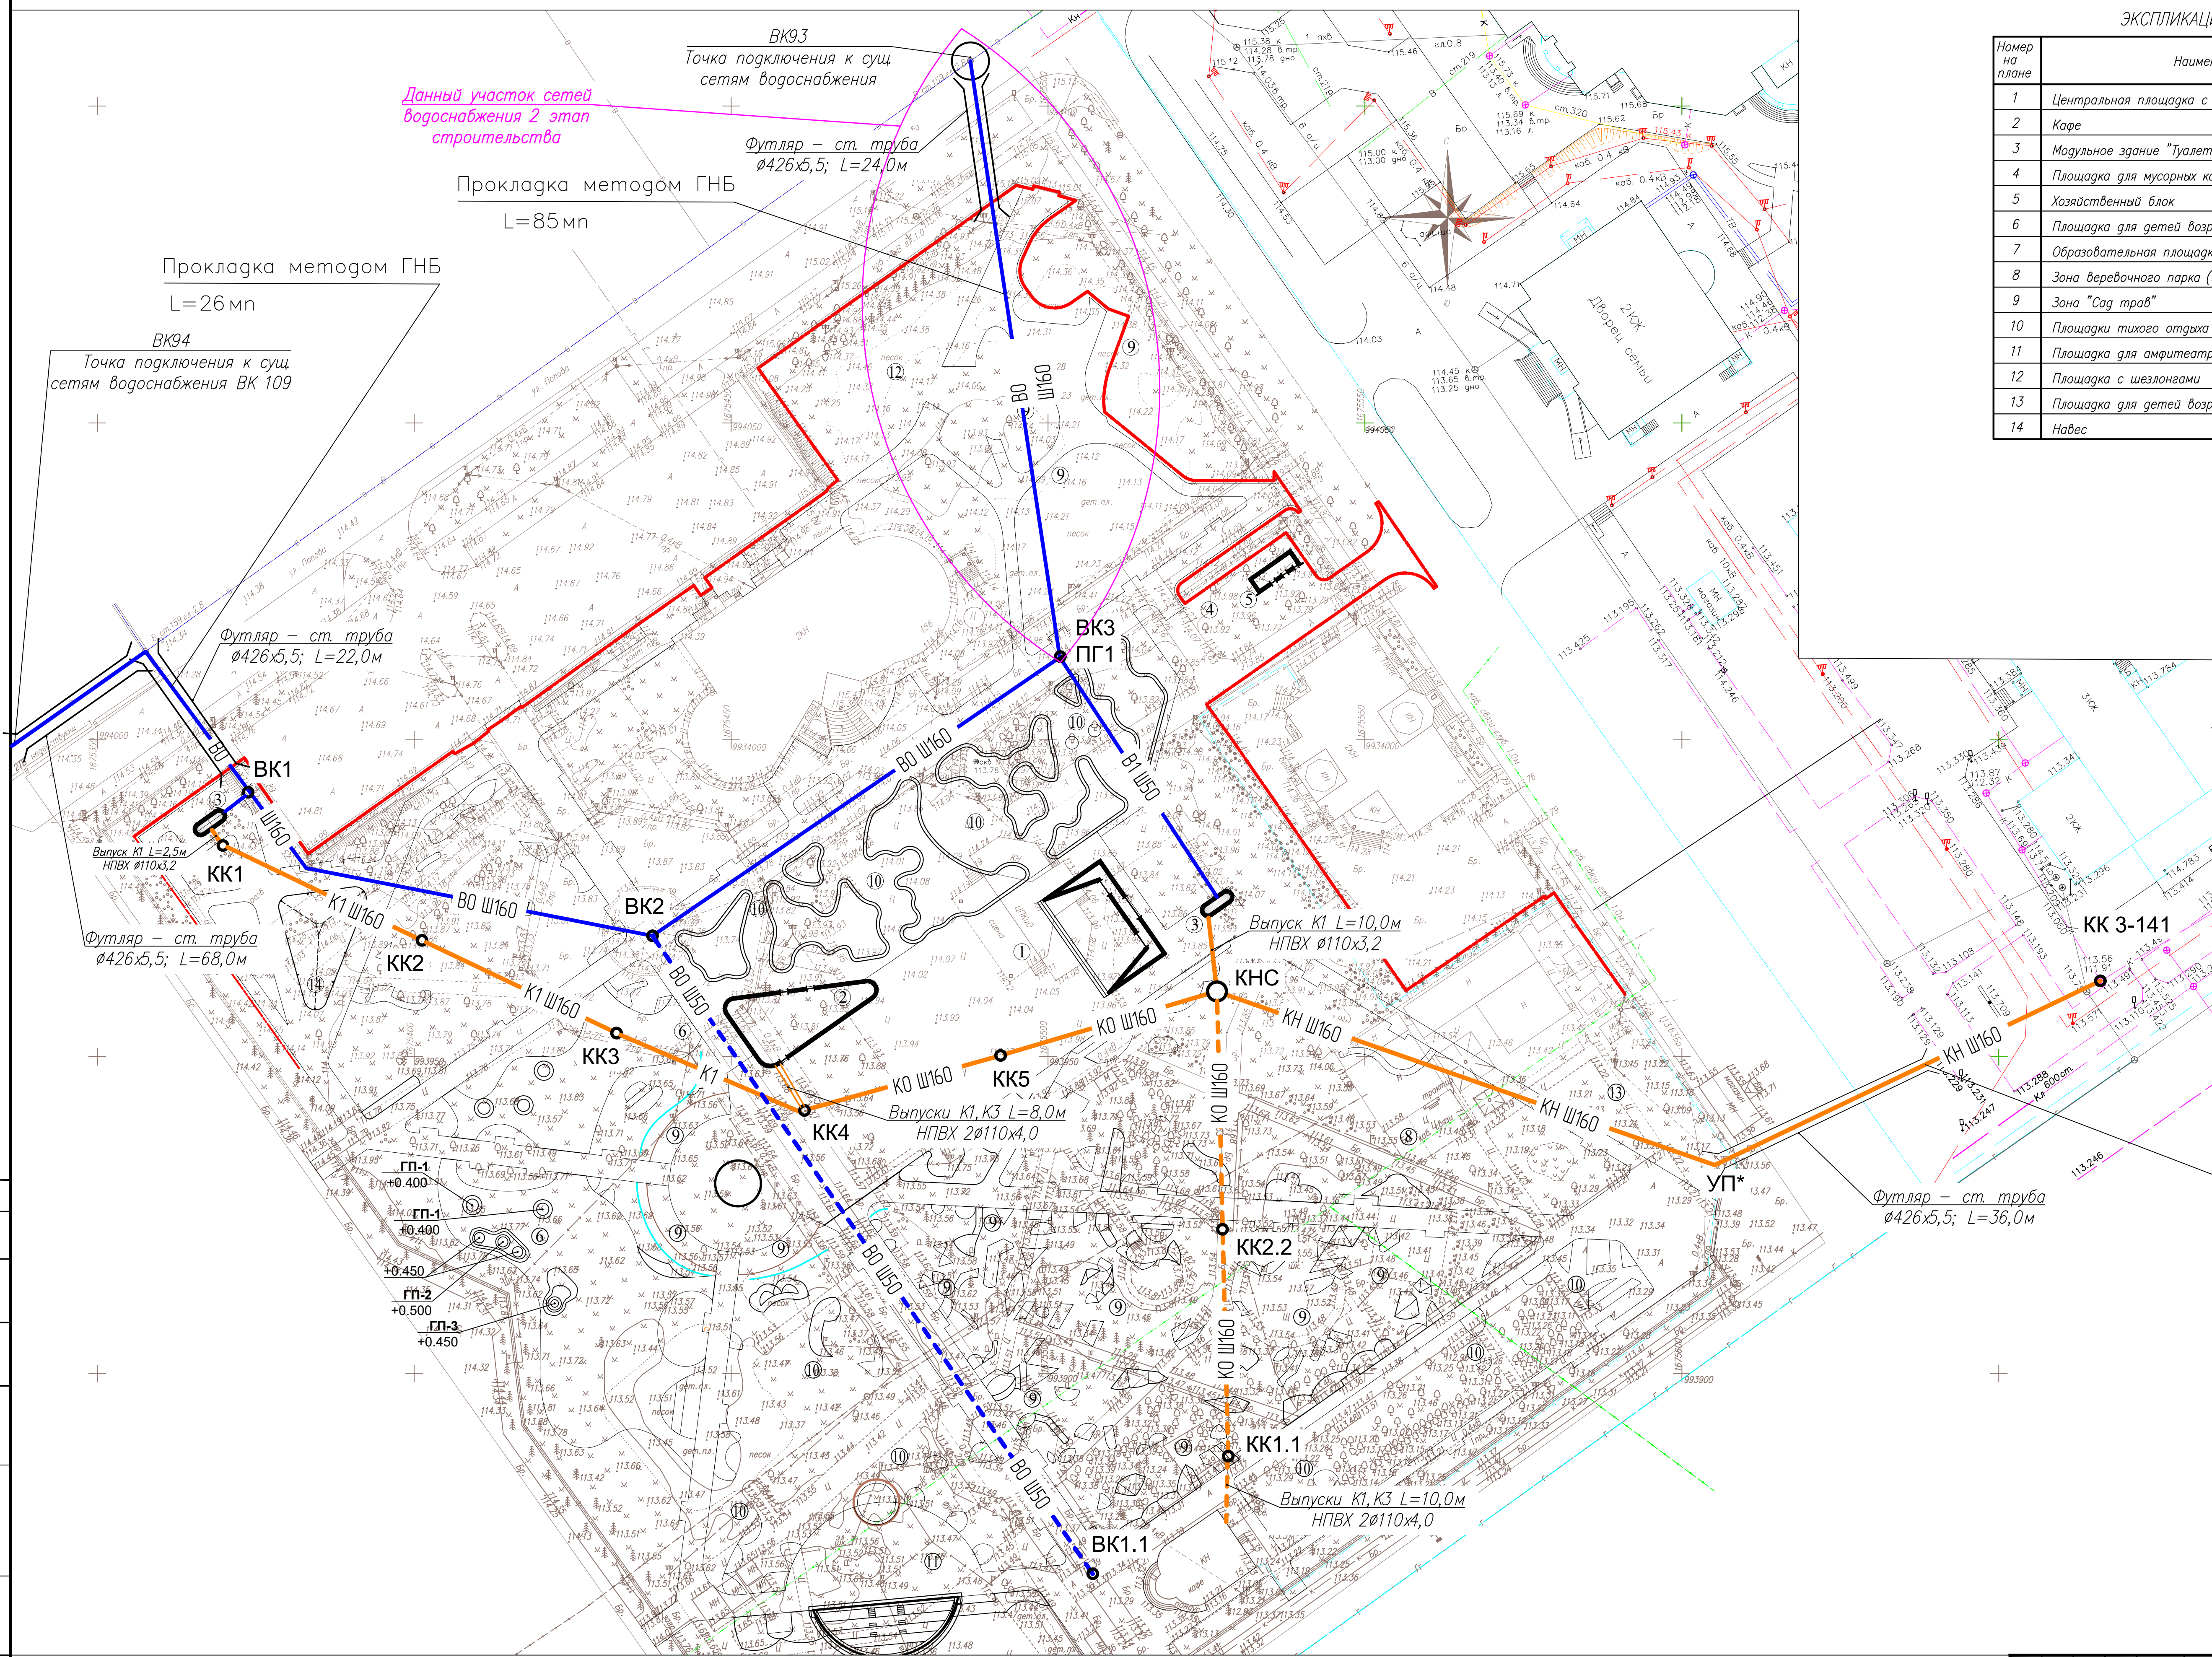

						2025—3—ТКР.ВК		
						Сети водоснабжения и водоотведения центрального городского сквера «Северное сияние» по улице Ленина в городе Кугорске		
Изм.	Код	Лист	Изд.	Подпись	Дата		Стояка	Лист
Разработал			Котельникова		2025		П	1
Проверил			Левенштейн		2025			
						План сетей водоснабжения и водоотведения М 1:500	000 "АКБ "Куб-А"	