




ПРОЕКТ ПЛАНИРОВКИ И ПРОЕКТ МЕЖЕВАНИЯ ТЕРРИТОРИИ 8 МИКРОРАЙОНА Г. ЮГОРСКА

Чертеж планировки территории

С

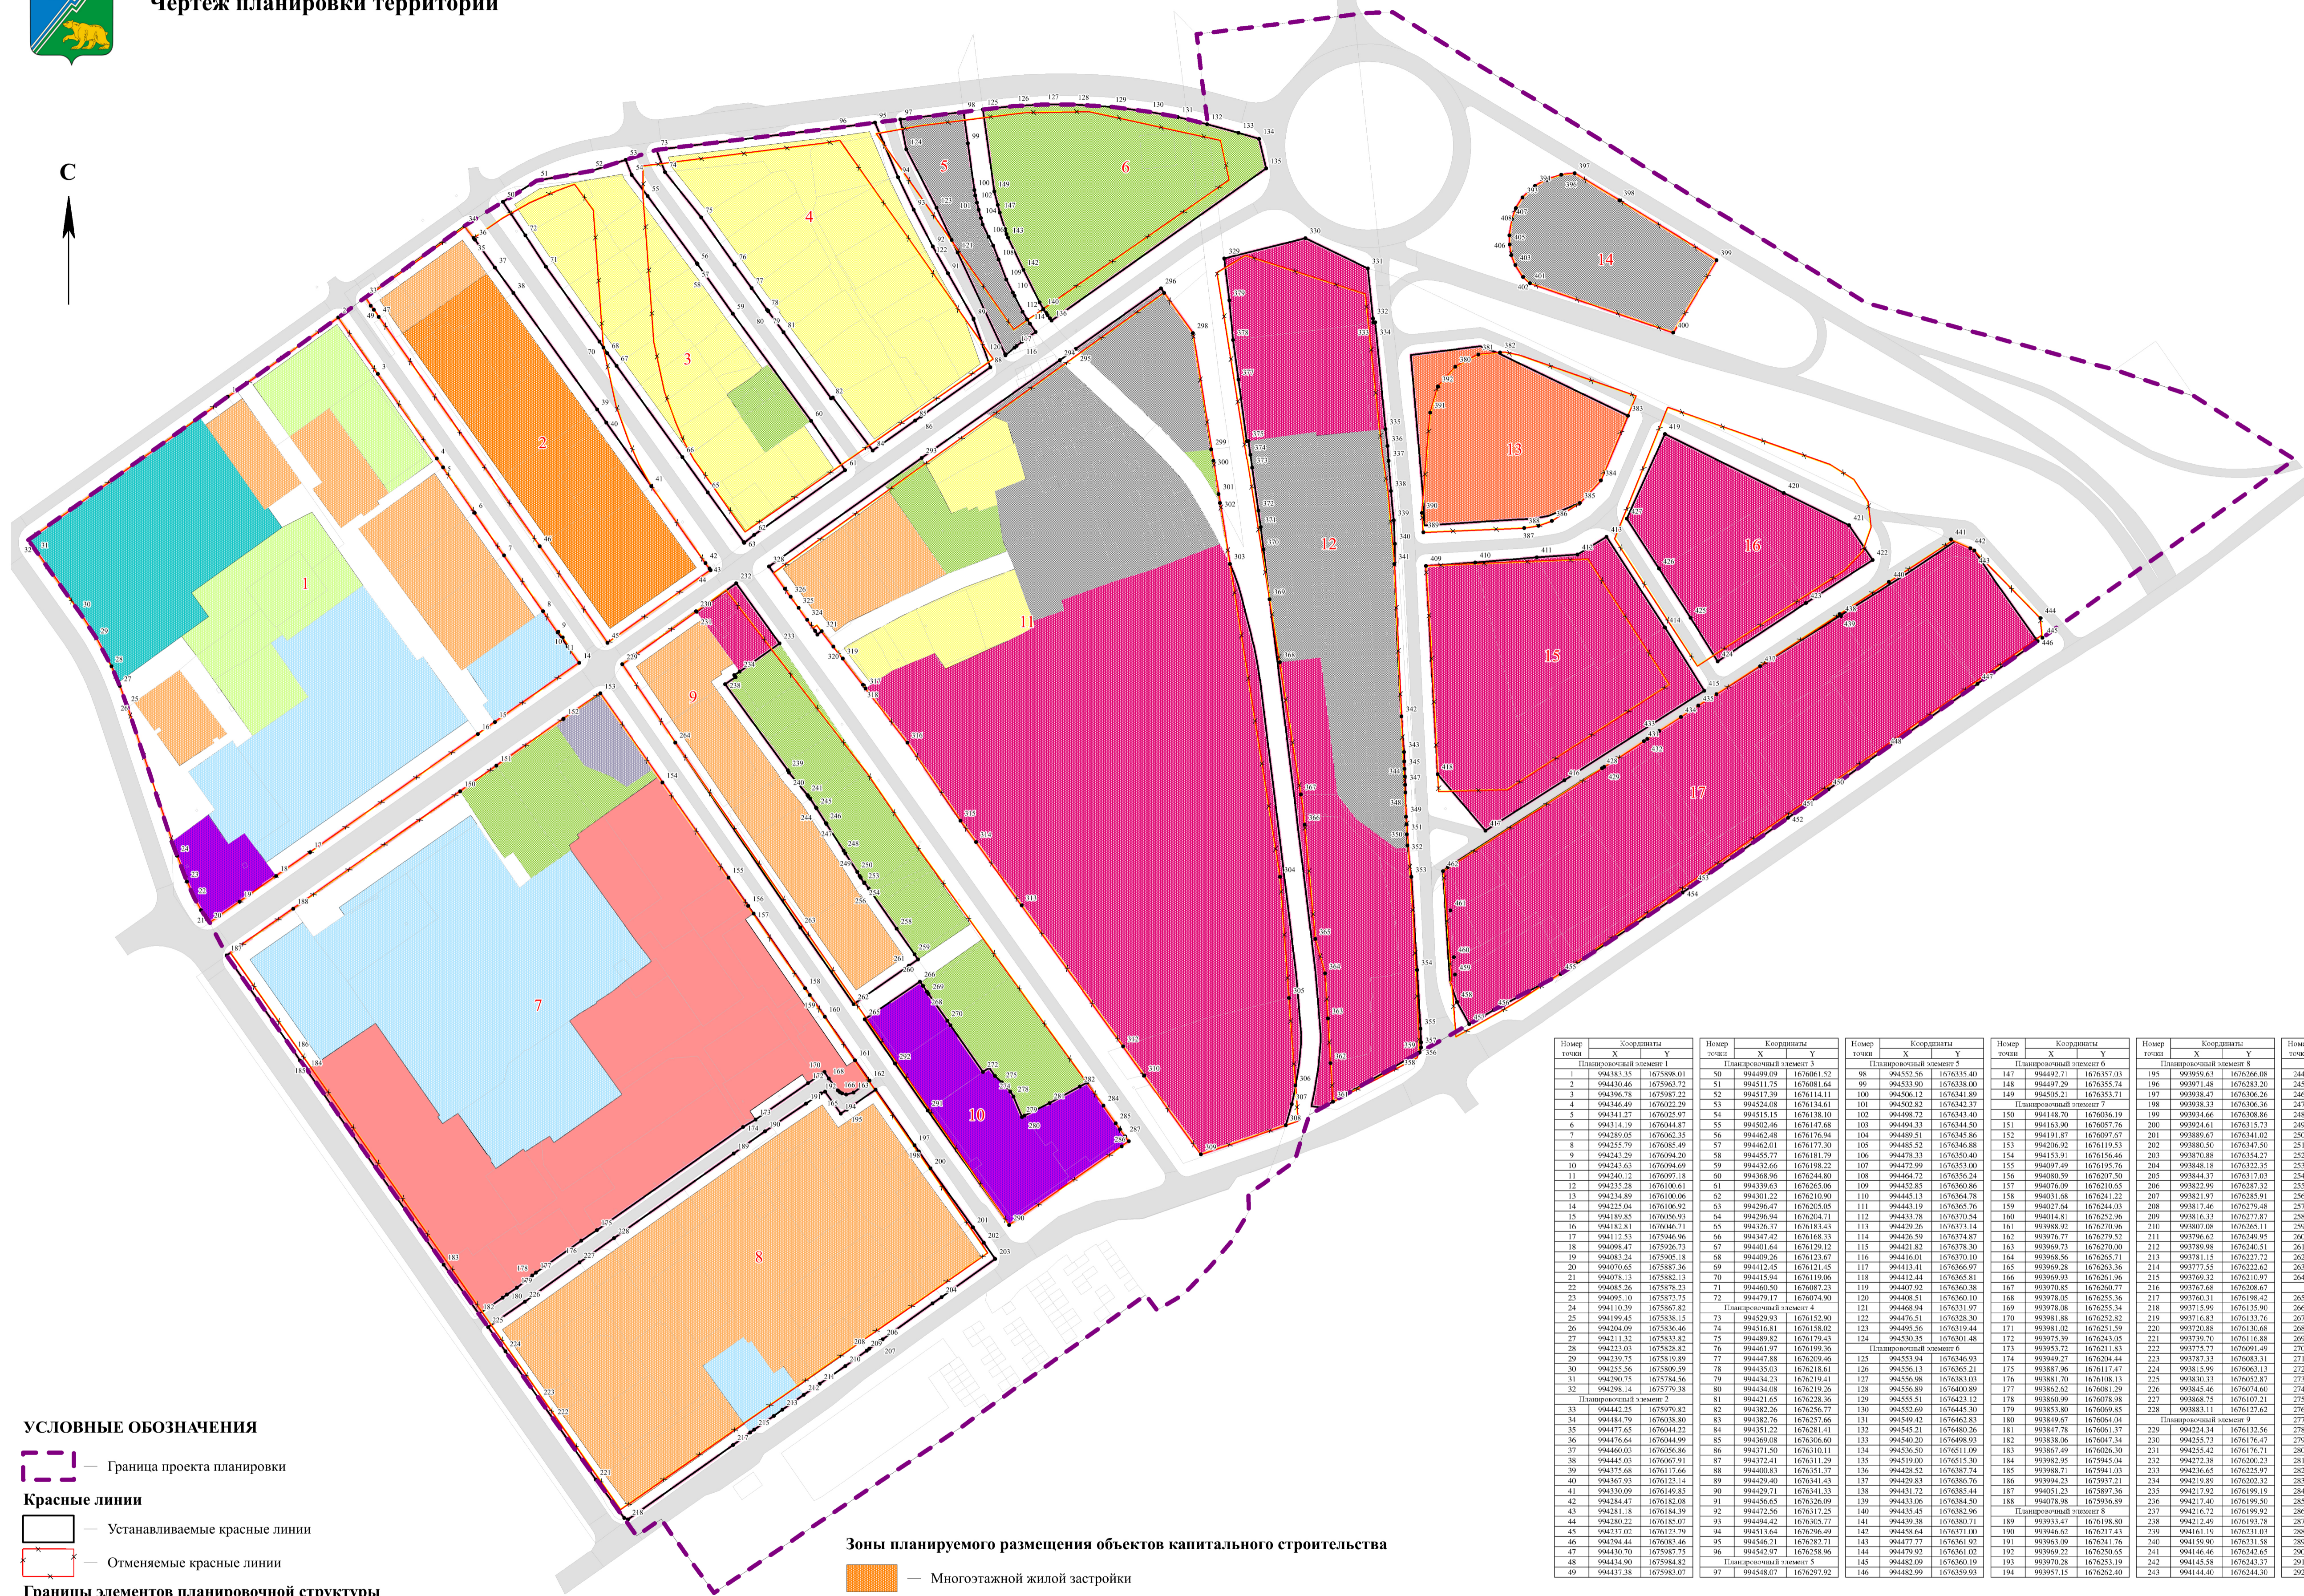

Перечень координат характерных точек красных линий

Координаты			Координаты		
Номер точки	X	Y	Номер точки	X	Y

УСЛОВНЫЕ ОБОЗНАЧЕНИЯ

- Граница проекта планировки
- Красные линии
- Устанавливаемые красные линии
- Отменяемые красные линии

Границы элементов планировочной структуры

- Планируемые элементы планировочной структуры
- Существующие элементы планировочной структуры
- Улично-дорожная сеть
- Улично-дорожная сеть, проектируемая

Элементы оформления

- Планировочный номер устанавливаемых красных линий
- Номера характерных точек устанавливаемых красных линий

Зоны планируемого размещения объектов капитального строительства

- Многоэтажной жилой застройки
- Среднетэтажной жилой застройки
- Индивидуальной жилой застройки
- Жилой застройки специального вида
- Общественно-делового назначения
- Общественно-жилого назначения
- Торговли и общественного питания
- Учебно-образовательного назначения
- Здравоохранения
- Культурного назначения
- Инженерной инфраструктуры
- Автомобильного транспорта
- Улично-дорожной сети
- Спортивного назначения
- Зеленых насаждений общего пользования

Изм.				Коп.уч.				Лист				Масштаб				Дата				01-04-26/ПМТ			
ПРОЕКТ ПЛАНИРОВКИ И ПРОЕКТ МЕЖЕВАНИЯ ТЕРРИТОРИИ 8 МИКРОРАЙОНА Г. ЮГОРСКА																							
Чертеж планировки территории М 1:2000																							
Разработал												Зайрова				04.26				Стадия			
Лист												1				Листов				8			
Первая Кадастровая Компания																							